

Legenda


- mk meterkast
- wp warmtepomp
- wtw ventilatie warmteterugwin unit
- kt opstelplek kooktoetsel
- kk opstelplek koelkast
- wm opstelplek wasmachine

3e Verdieping

Alle maten zijn aangegeven in millimeters
 tenzij anders aangegeven
 Aan deze tekening kunnen geen rechten
 worden ontleend



Woudse Erven 22 app
 Spelteland 19, Barneveld

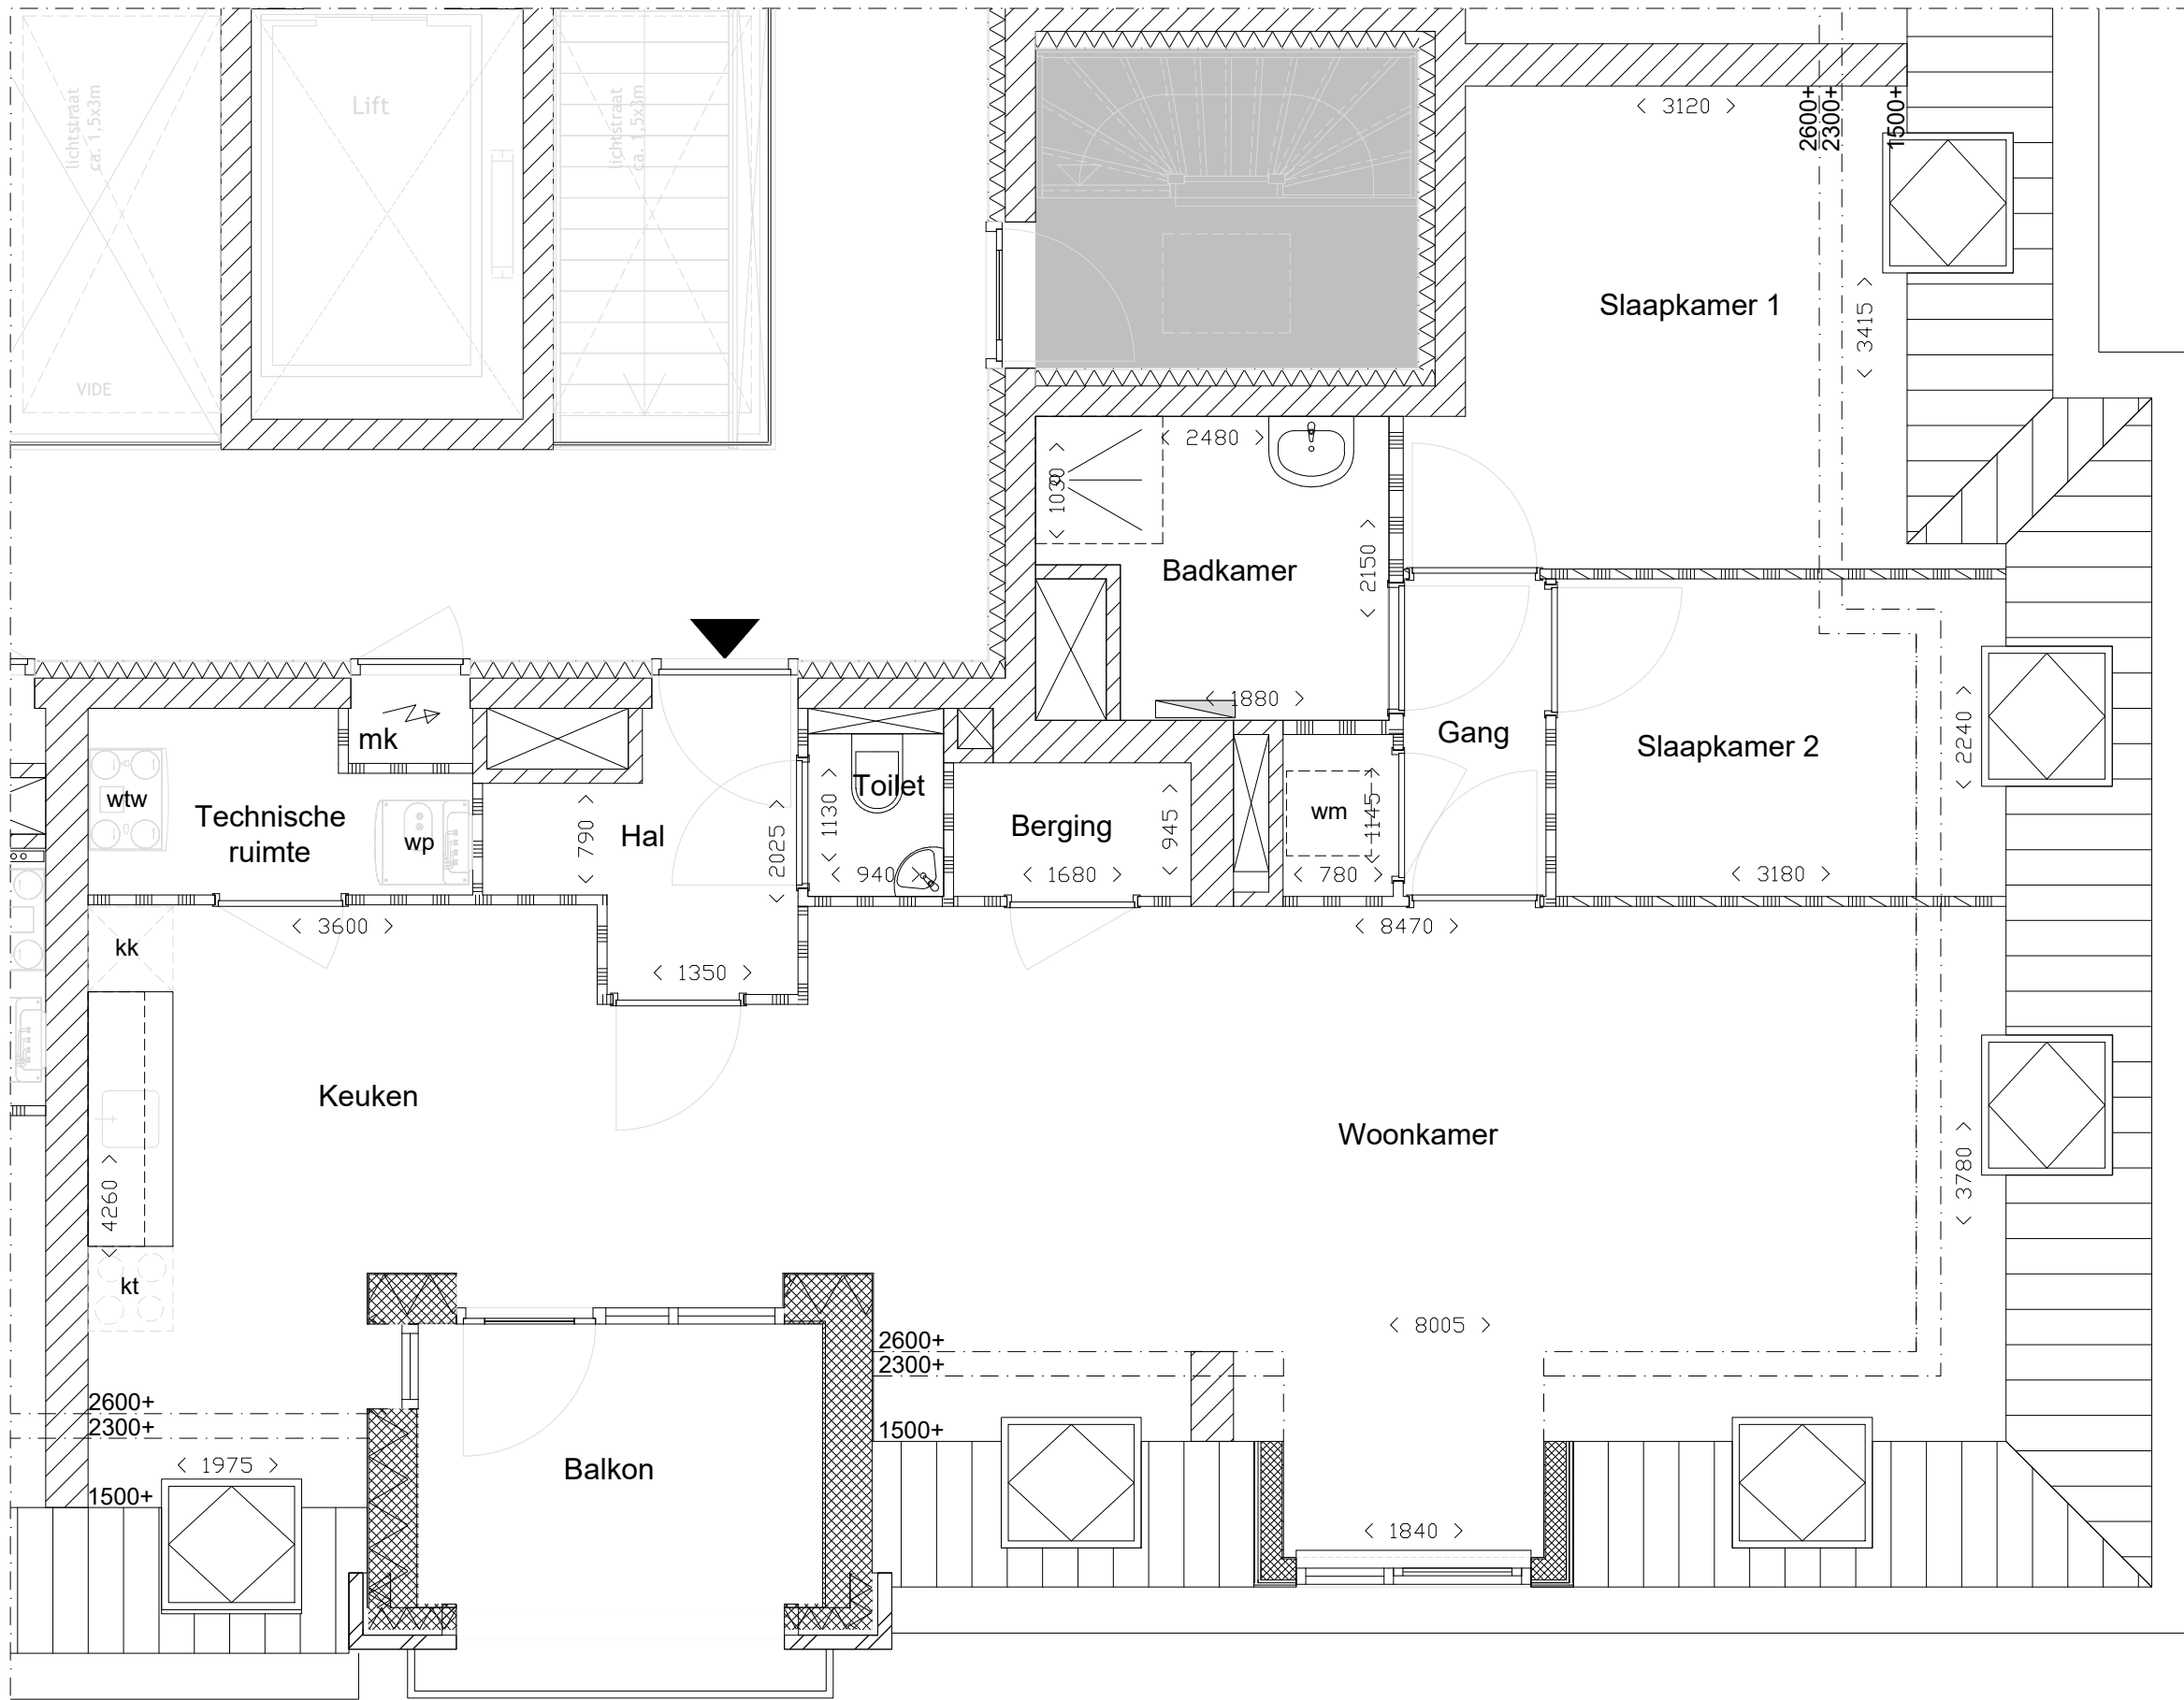

Legenda

- mk meterkast
- wp warmtepomp
- wtw ventilatie warmteterugwin unit
- kt opstelplek kooktoetsel
- kk opstelplek koelkast
- wm opstelplek wasmachine

3e Verdieping

Alle maten zijn aangegeven in millimeters
 tenzij anders aangegeven
 Aan deze tekening kunnen geen rechten
 worden ontleend



Woudse Erven 22 app
 Spelteland 20, Barneveld