
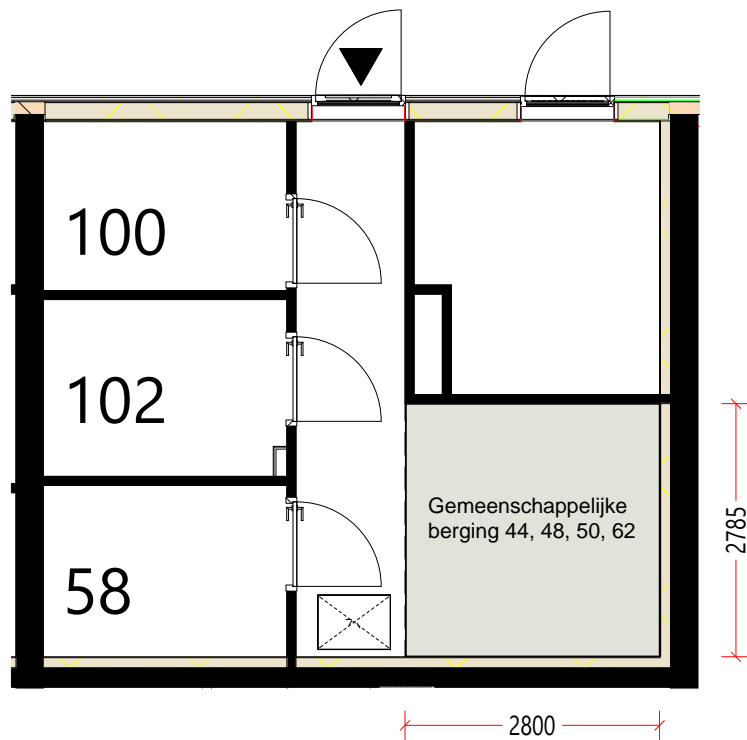


Begane grond



Aan deze tekening en hoeveelheden kunnen geen rechten worden ontleend.

	Oprachtgever	Woningstichting Barneveld	Aantal	1
	Complex	Complex 021	Formaat	A3 lands.
	Adres	A.J. van der Wielstraat 44	Verscaling	1: 60
	Plaats	Barneveld	Getekend	COENCAD
	Tekening	Begane_grond	Datum	27-05-2025
	Kenmerk	F12366		




## Berging



Aan deze tekening en hoeveelheden kunnen geen rechten worden ontleend.


	Opdrachtgever	Woningstichting Barneveld	Aantal	1
	Complex	Complex 021	Formaat	A3 lands.
	Adres	A.J. van der Wielstraat 44	Verscaling	1: 60
	Plaats	Barneveld	Getekend	COENCAD
	Tekening	Berging	Datum	27-05-2025
	Kenmerk	F12366		

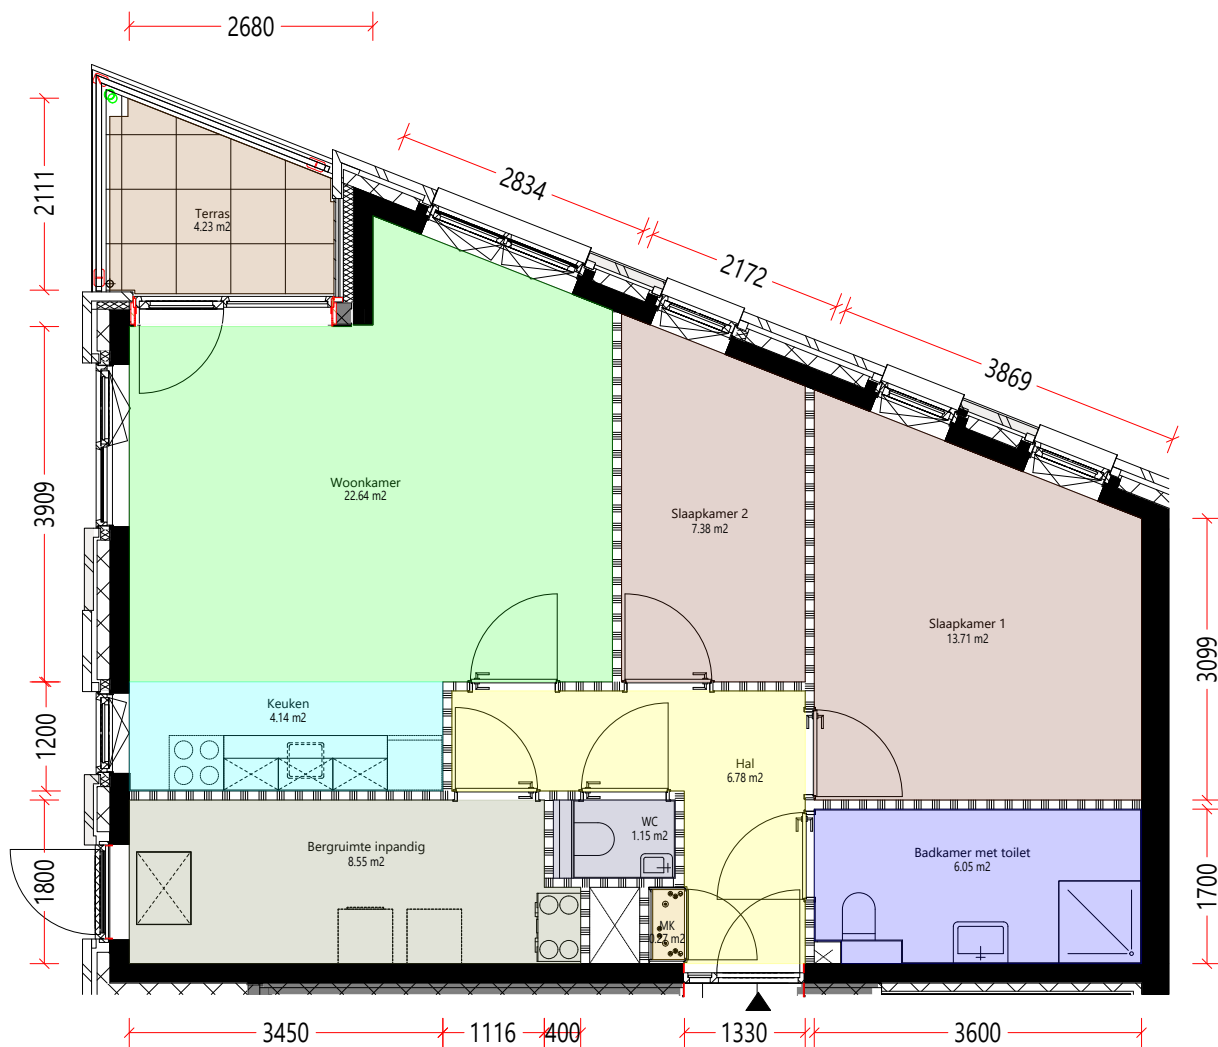


Begane grond



Aan deze tekening en hoeveelheden kunnen geen rechten worden ontleend.

	Opdrachtgever	Woningstichting Barneveld	Aantal	1
	Complex	Complex 021	Formaat	A3 lands.
	Adres	A.J. van der Wielstraat 46	Verscaling	1: 60
	Plaats	Barneveld	Getekend	COENCAD
	Tekening	Begane_grond	Datum	27-05-2025
	Kenmerk	F12367		

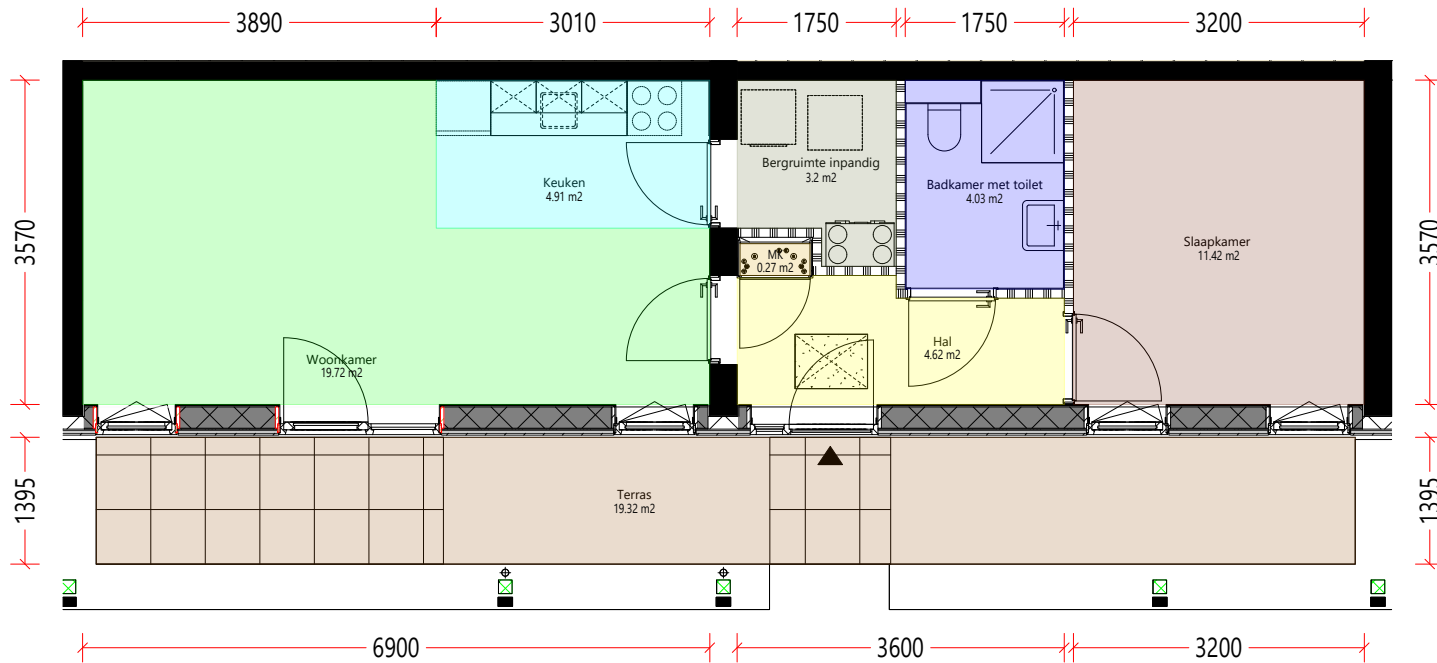


## Begane grond



Aan deze tekening en hoeveelheden kunnen geen rechten worden ontleend.

	Opdrachtgever	Woningstichting Barneveld	Aantal	1
	Complex	Complex 021	Formaat	A3 lands.
	Adres	A.J. van der Wielstraat 48	Verscaling	1: 60
	Plaats	Barneveld	Getekend	COENCAD
	Tekening	Begane_grond	Datum	27-05-2025
	Kenmerk	F12368		

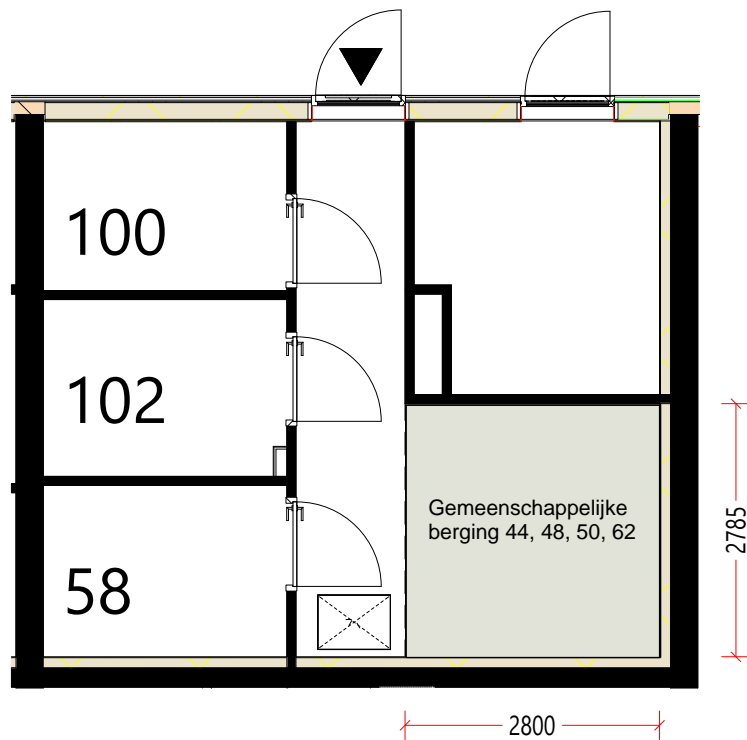


# Berging



Versie waarderingsstelsel ZW | Januari 2025  
 Aan deze tekening en hoeveelheden kunnen geen rechten worden ontleend.


	Opdrachtgever	Woningstichting Barneveld	Aantal	1
	Complex	Complex 021	Formaat	A3 lands.
	Adres	A.J. van der Wielstraat 48	Verscaling	1: 60
	Plaats	Barneveld	Getekend	COENCAD
	Tekening	Berging	Datum	27-05-2025
	Kenmerk	F12368		

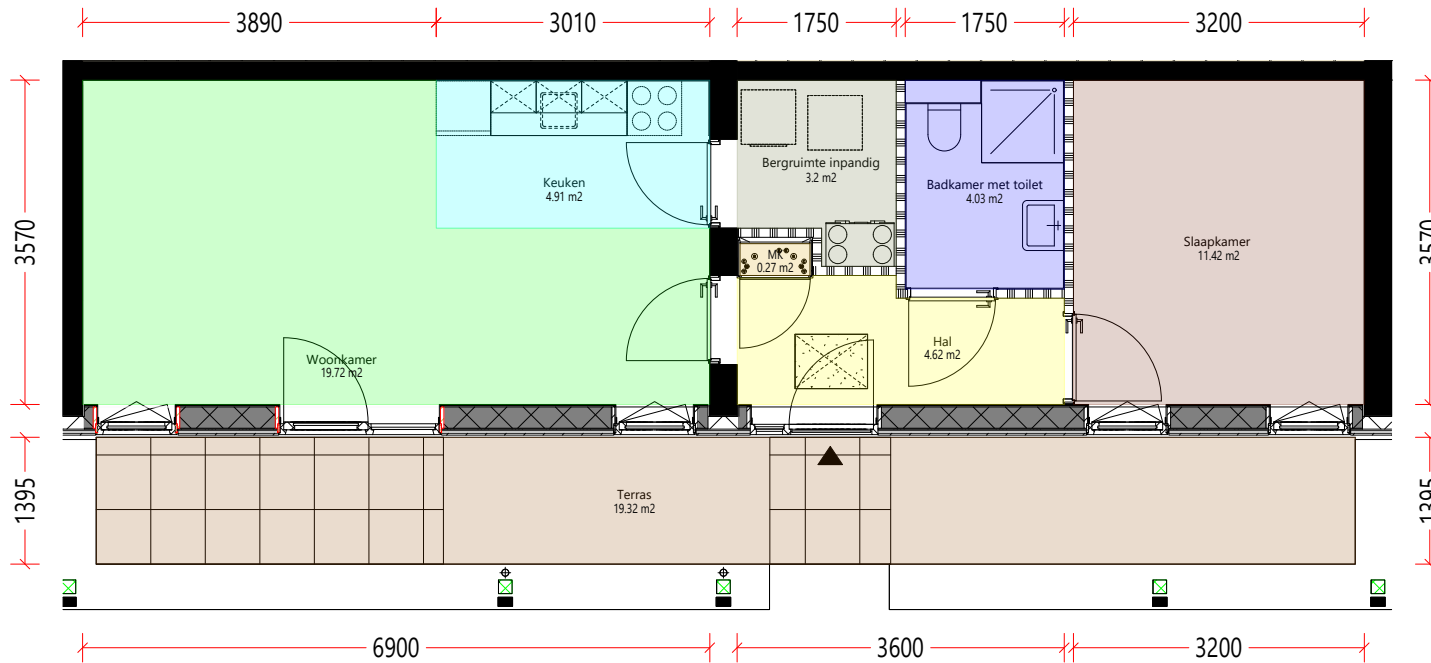


## Begane grond



Aan deze tekening en hoeveelheden kunnen geen rechten worden ontleend.

	Opdrachtgever	Woningstichting Barneveld	Aantal	1
	Complex	Complex 021	Formaat	A3 lands.
	Adres	A.J. van der Wielstraat 50	Verscaling	1: 60
	Plaats	Barneveld	Getekend	COENCAD
	Tekening	Begane_grond	Datum	28-05-2025
	Kenmerk	F12369		

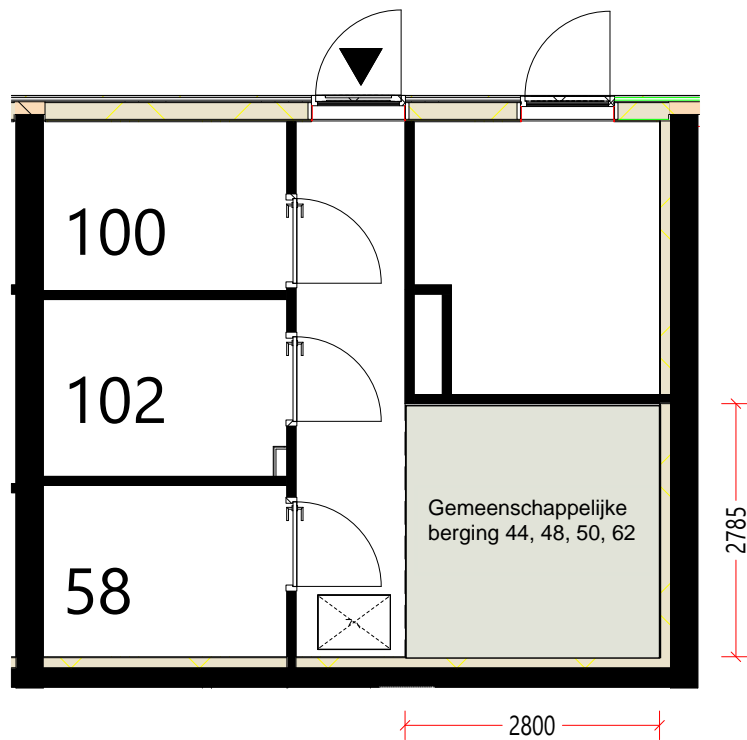


## Berging



Aan deze tekening en hoeveelheden kunnen geen rechten worden ontleend.


	Opdrachtgever	Woningstichting Barneveld	Aantal	1
	Complex	Complex 021	Formaat	A3 lands.
	Adres	A.J. van der Wielstraat 50	Verscaling	1: 60
	Plaats	Barneveld	Getekend	COENCAD
	Tekening	Berging	Datum	28-05-2025
	Kenmerk	F12369		

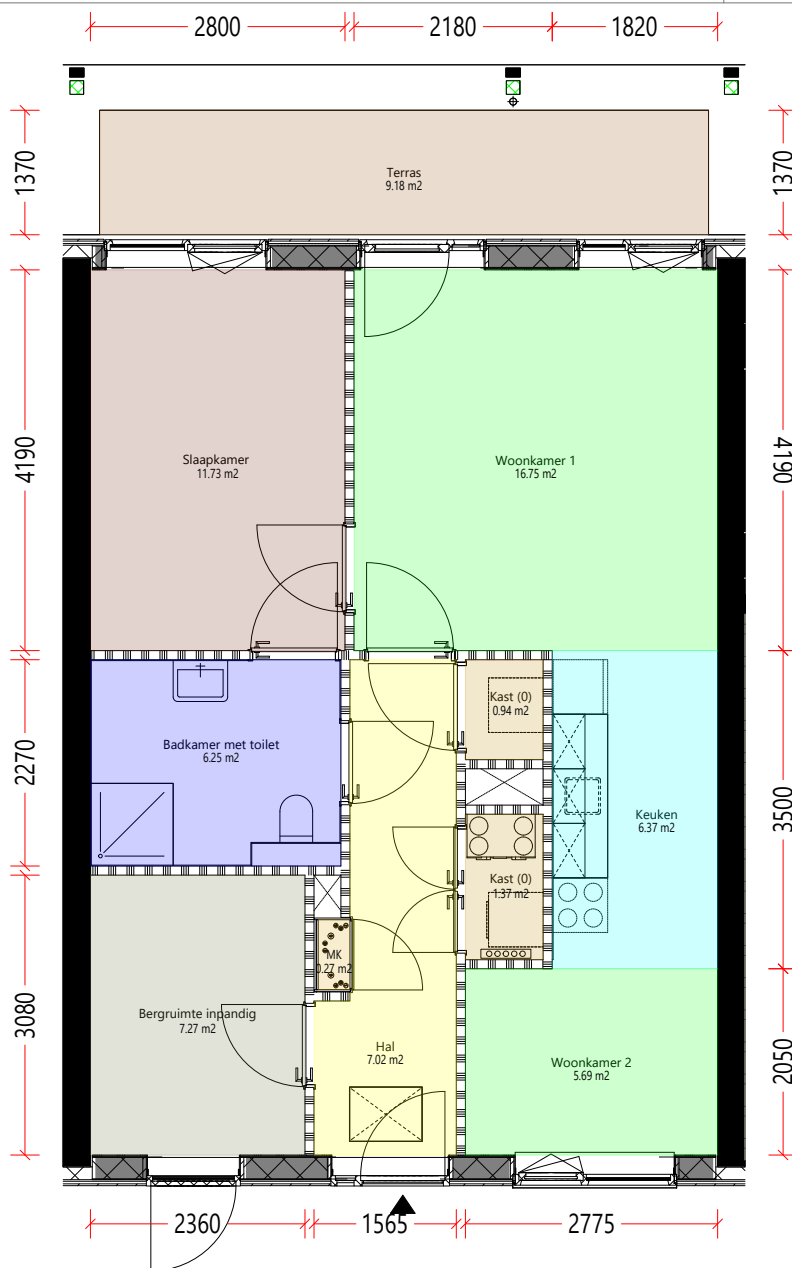


Begane\_grond



Aan deze tekening en hoeveelheden kunnen geen rechten worden ontleend.


	Opdrachtgever	Woningstichting Barneveld	Aantal	1
	Complex	Complex 021	Formaat	A3 lands.
	Adres	A.J. van der Wielstraat 52	Verscaling	1: 60
	Plaats	Barneveld	Getekend	COENCAD
	Tekening	Begane_grond	Datum	27-05-2025
	Kenmerk	F12370		

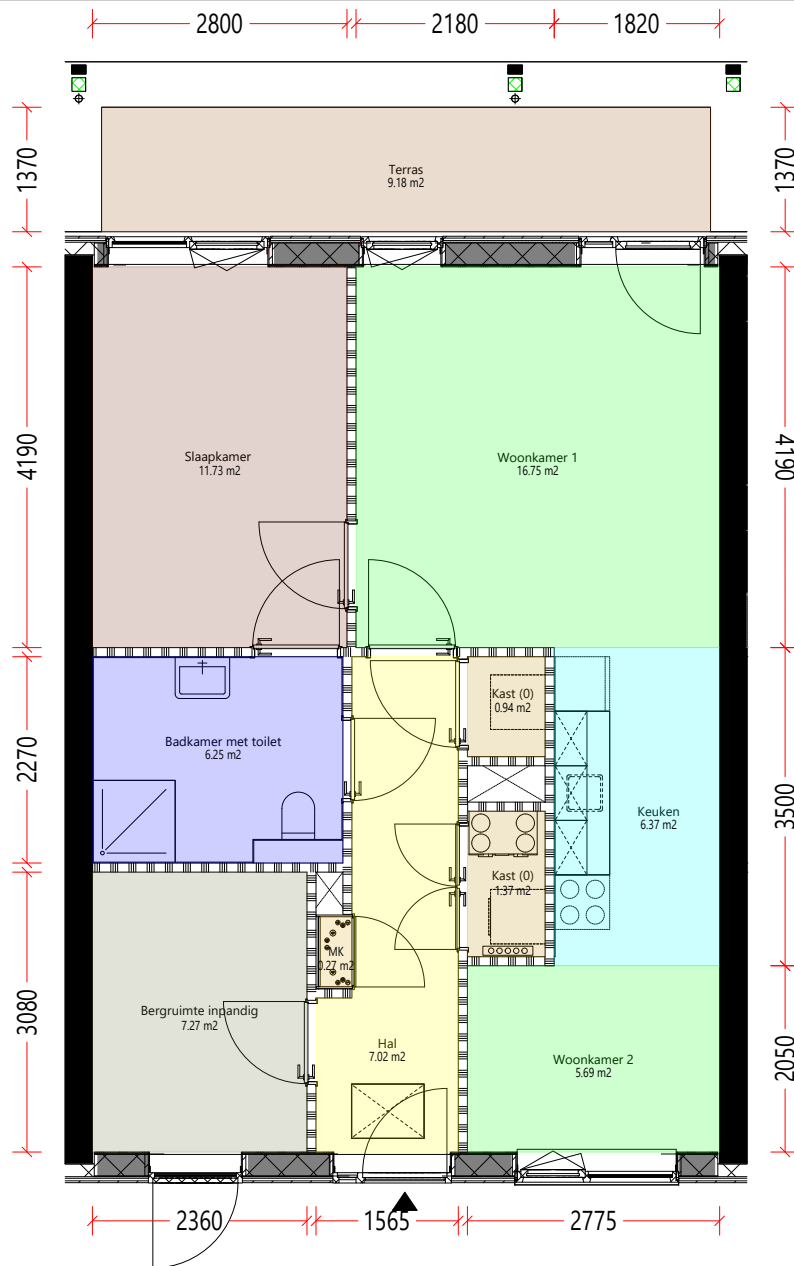


Begane grond



Aan deze tekening en hoeveelheden kunnen geen rechten worden ontleend.


	Opdrachtgever	Woningstichting Barneveld	Aantal	1
	Complex	Complex 021	Formaat	A3 lands.
	Adres	A.J. van der Wielstraat 54	Verscaling	1: 60
	Plaats	Barneveld	Getekend	COENCAD
	Tekening	Begane_grond	Datum	27-05-2025
	Kenmerk	F12371		

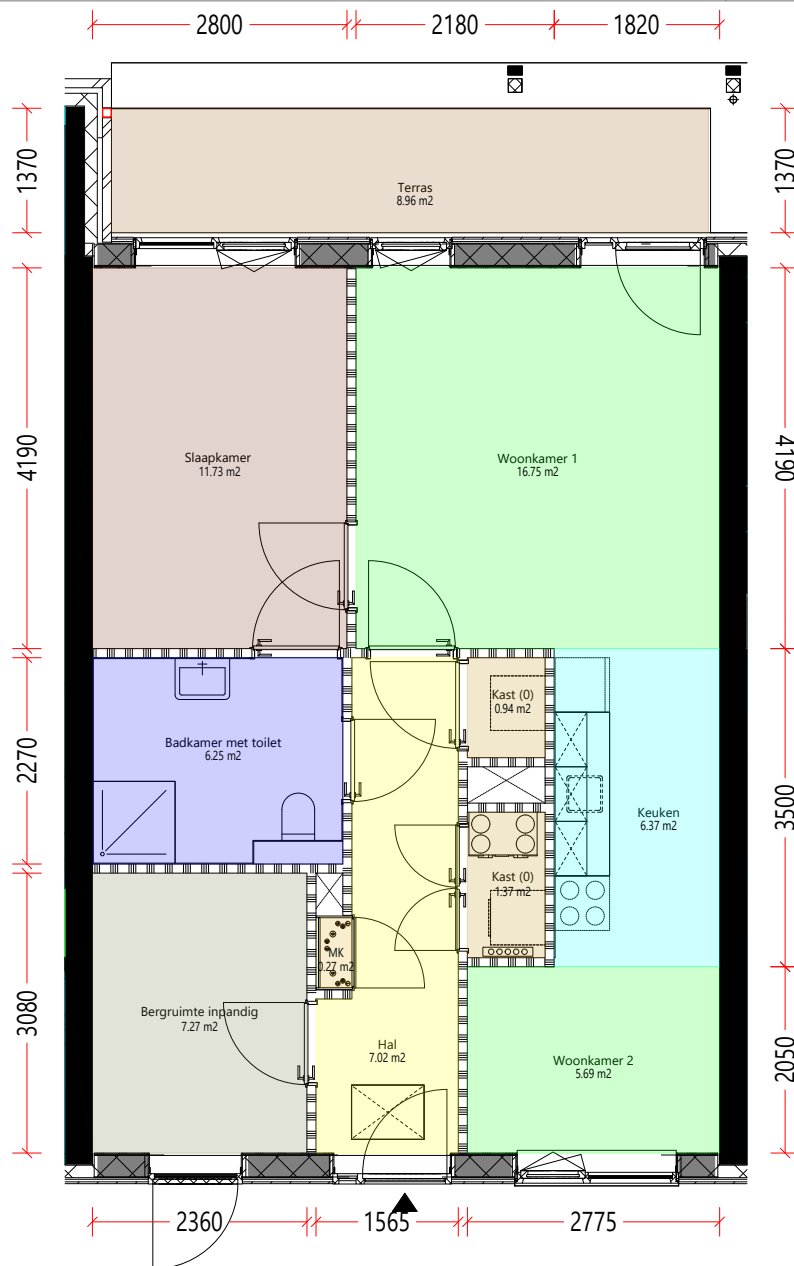


Begane\_grond



Aan deze tekening en hoeveelheden kunnen geen rechten worden ontleend.


	Opdrachtgever	Woningstichting Barneveld	Aantal	1
	Complex	Complex 021	Formaat	A3 lands.
	Adres	A.J. van der Wielstraat 56	Verscaling	1: 60
	Plaats	Barneveld	Getekend	COENCAD
	Tekening	Begane_grond	Datum	27-05-2025
	Kenmerk	F12372		

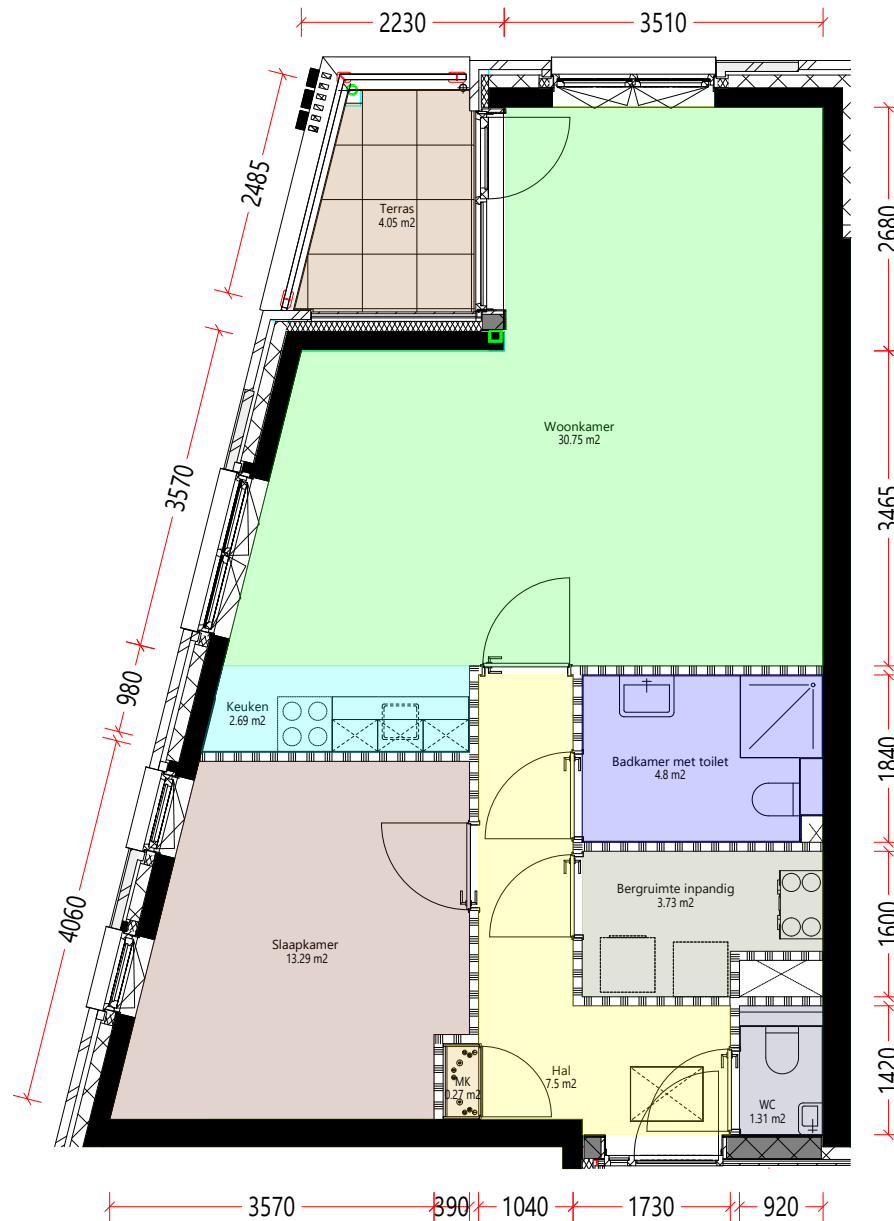


Begane grond



Aan deze tekening en hoeveelheden kunnen geen rechten worden ontleend.

	Opdrachtgever	Woningstichting Barneveld	Aantal	1
	Complex	Complex 021	Formaat	A3 lands.
	Adres	A.J. van der Wielstraat 58	Verscaling	1: 60
	Plaats	Barneveld	Getekend	COENCAD
	Tekening	Begane_grond	Datum	27-05-2025
	Kenmerk	F12373		

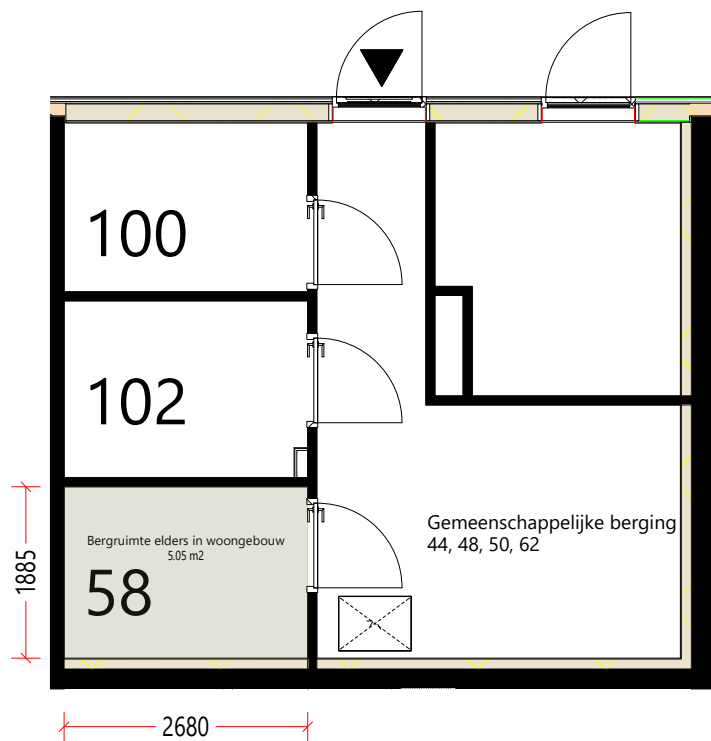


## Berging



Aan deze tekening en hoeveelheden kunnen geen rechten worden ontleend.

	Opdrachtgever	Woningstichting Barneveld	Aantal	1
	Complex	Complex 021	Formaat	A3 lands.
	Adres	A.J. van der Wielstraat 58	Verscaling	1: 60
	Plaats	Barneveld	Getekend	COENCAD
	Tekening	Berging	Datum	27-05-2025
	Kenmerk	F12373		

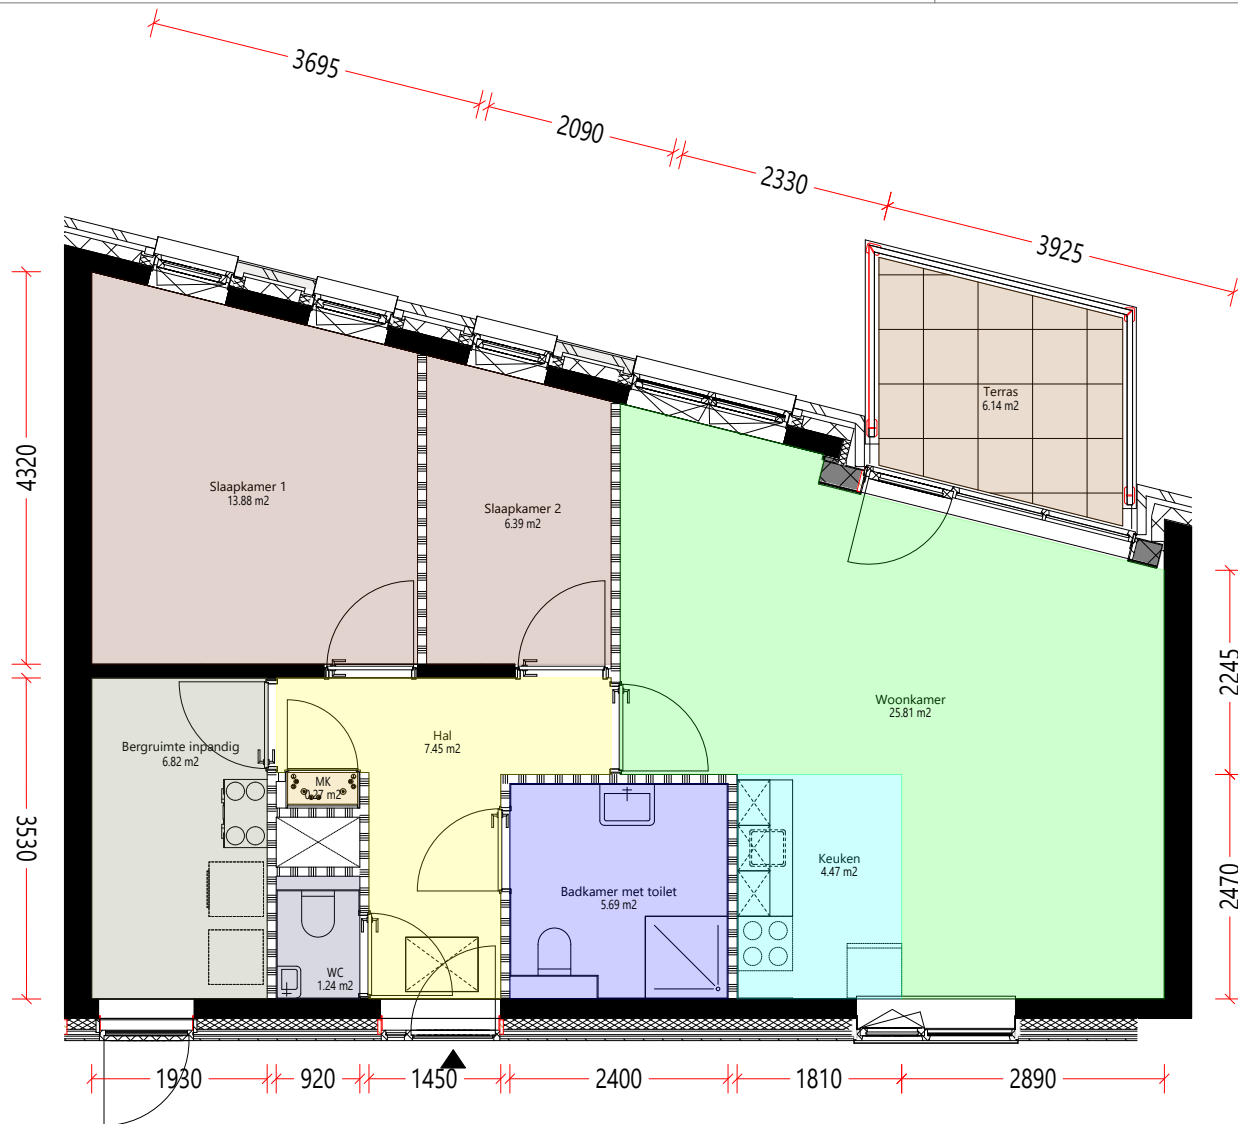


Begane grond



Aan deze tekening en hoeveelheden kunnen geen rechten worden ontleend.


	Opdrachtgever	Woningstichting Barneveld	Aantal	1
	Complex	Complex 021	Formaat	A3 lands.
	Adres	A.J. van der Wielstraat 60	Verscaling	1: 60
	Plaats	Barneveld	Getekend	COENCAD
	Tekening	Begane_grond	Datum	27-05-2025
	Kenmerk	F12374		

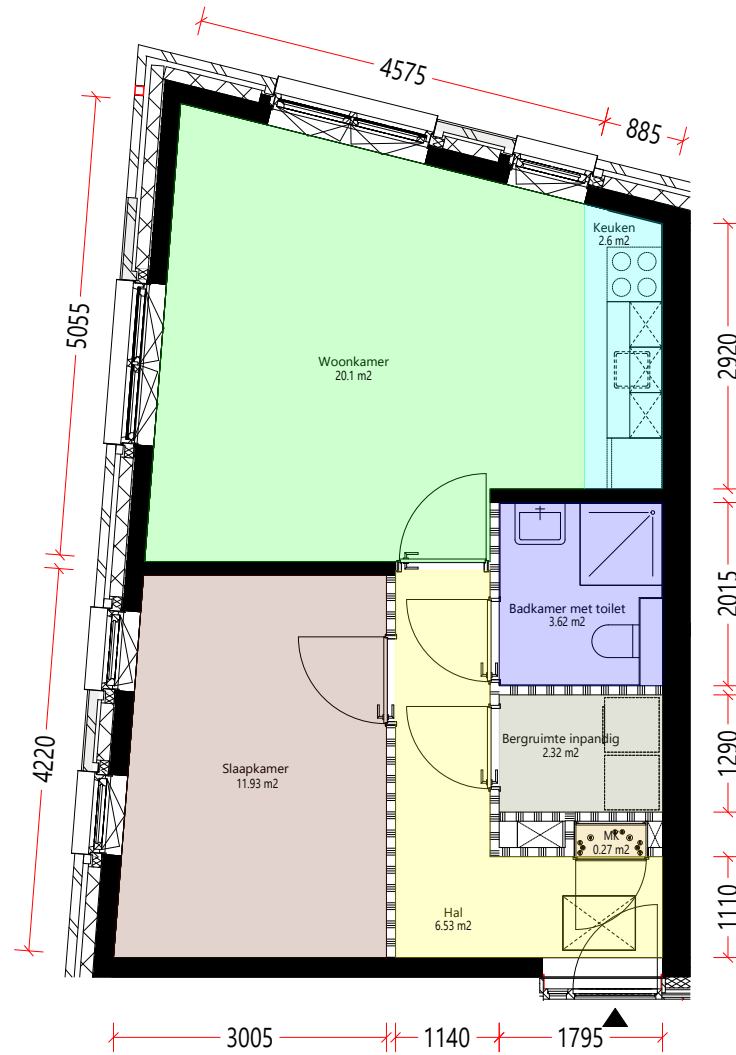


Begane\_grond



Aan deze tekening en hoeveelheden kunnen geen rechten worden ontleend.

	Opdrachtgever	Woningstichting Barneveld	Aantal	1
	Complex	Complex 021	Formaat	A3 lands.
	Adres	A.J. van der Wielstraat 62	Verscaling	1: 60
	Plaats	Barneveld	Getekend	COENCAD
	Tekening	Begane_grond	Datum	27-05-2025
	Kenmerk	F12375		

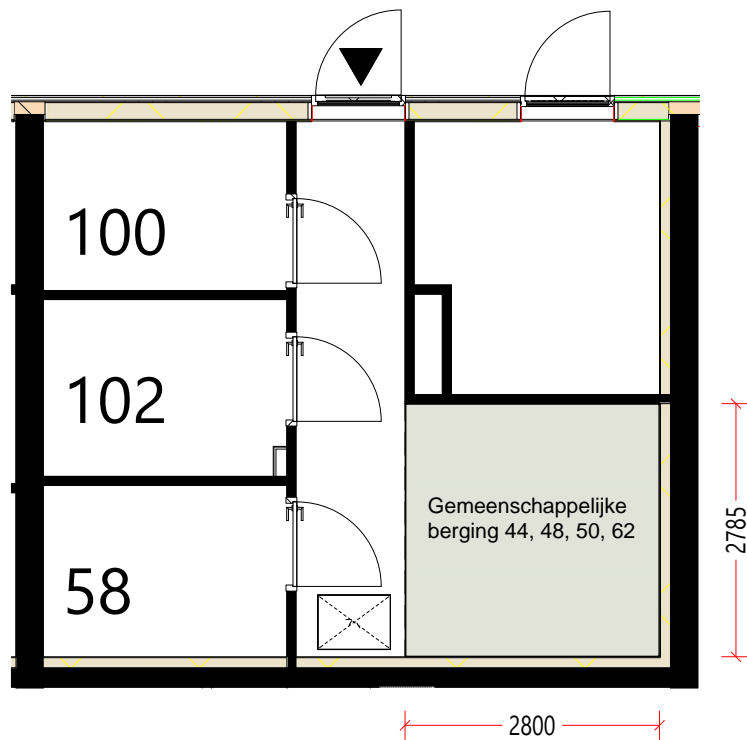


# Berging



Aan deze tekening en hoeveelheden kunnen geen rechten worden ontleend.

	Opdrachtgever	Woningstichting Barneveld	Aantal	1
	Complex	Complex 021	Formaat	A3 lands.
	Adres	A.J. van der Wielstraat 62	Verscaling	1: 60
	Plaats	Barneveld	Getekend	COENCAD
	Tekening	Berging	Datum	27-05-2025
	Kenmerk	F12375		

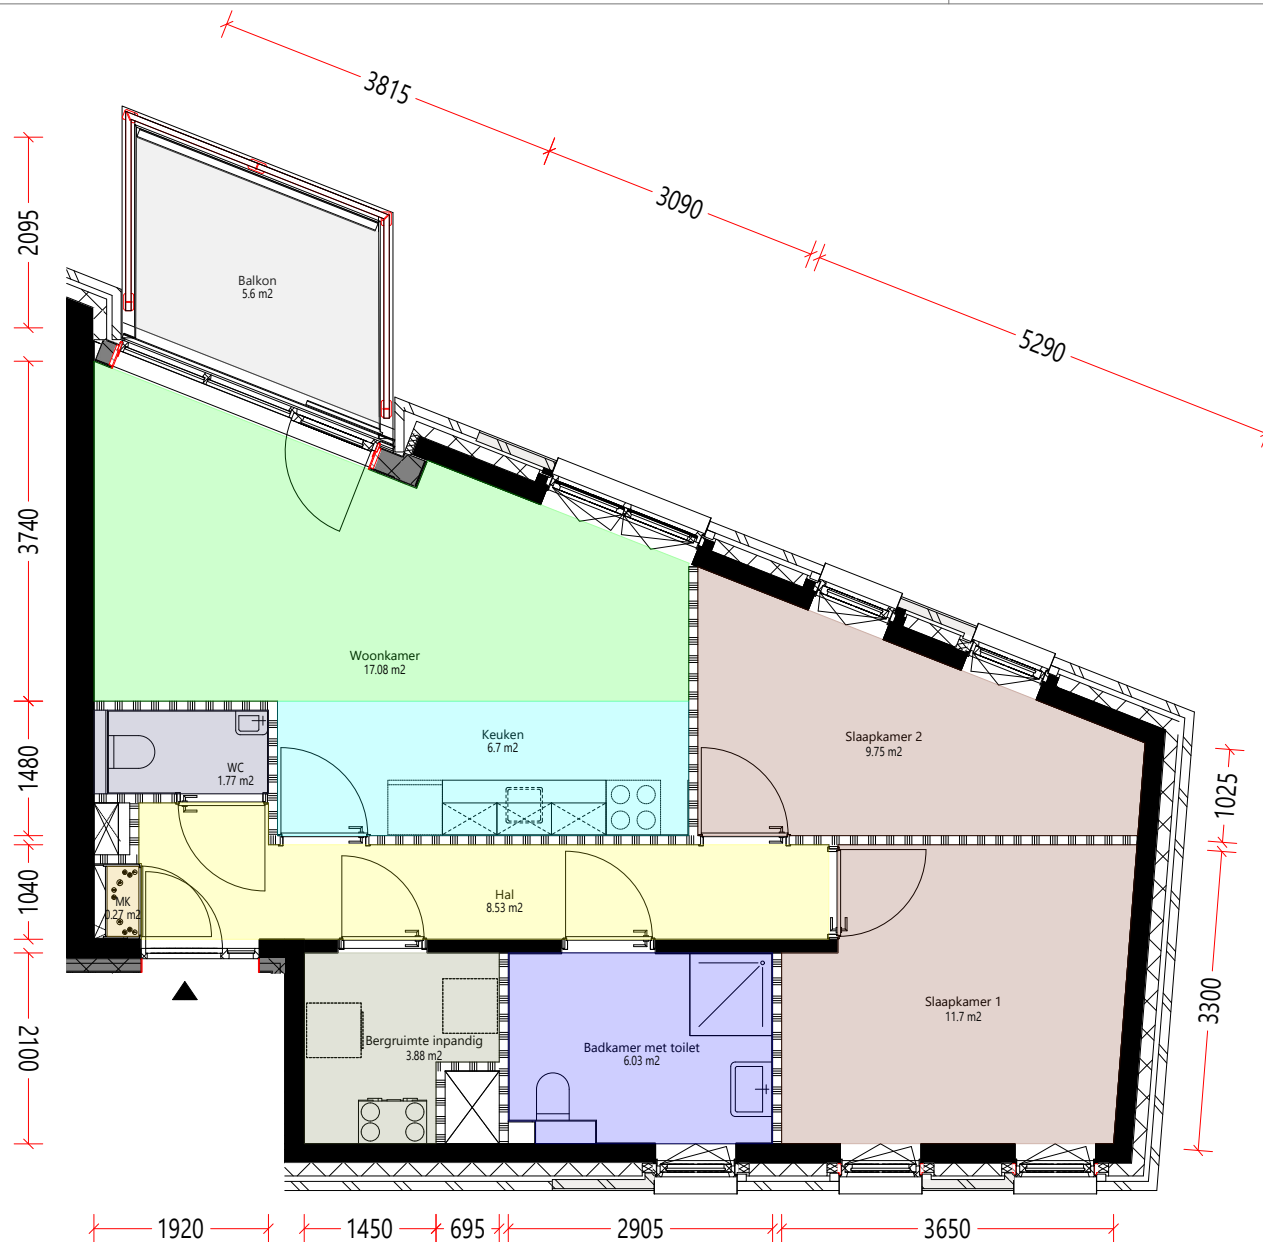


Verdieping\_1e



Aan deze tekening en hoeveelheden kunnen geen rechten worden ontleend.

	Opdrachtgever	Woningstichting Barneveld	Aantal	1
	Complex	Complex 021	Formaat	A3 lands.
	Adres	A.J. van der Wielstraat 64	Verscaling	1: 60
	Plaats	Barneveld	Getekend	COENCAD
	Tekening	Verdieping_1e	Datum	27-05-2025
	Kenmerk	F12376		

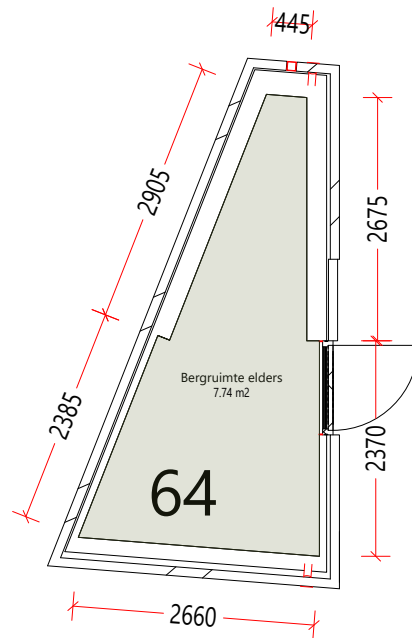


## Berging



Aan deze tekening en hoeveelheden kunnen geen rechten worden ontleend.


	Opdrachtgever	Woningstichting Barneveld	Aantal	1
	Complex	Complex 021	Formaat	A3 lands.
	Adres	A.J. van der Wielstraat 64	Verscaling	1: 60
	Plaats	Barneveld	Getekend	COENCAD
	Tekening	Berging	Datum	27-05-2025
	Kenmerk	F12376		

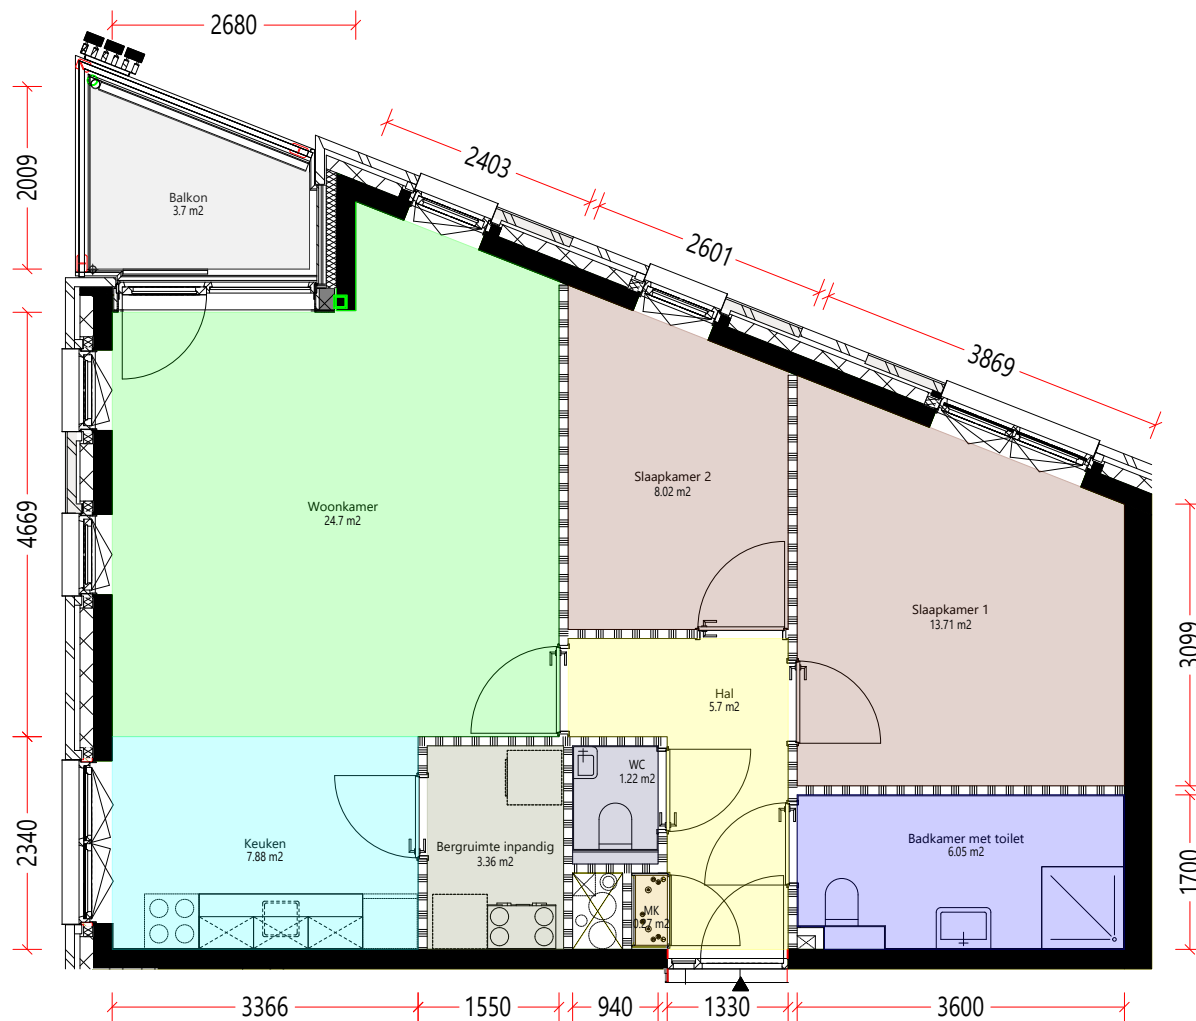


Verdieping\_1e



Aan deze tekening en hoeveelheden kunnen geen rechten worden ontleend.


	Opdrachtgever	Woningstichting Barneveld	Aantal	1
	Complex	Complex 021	Formaat	A3 lands.
	Adres	A.J. van der Wielstraat 66	Verscaling	1: 60
	Plaats	Barneveld	Getekend	COENCAD
	Tekening	Verdieping_1e	Datum	27-05-2025
	Kenmerk	F12377		

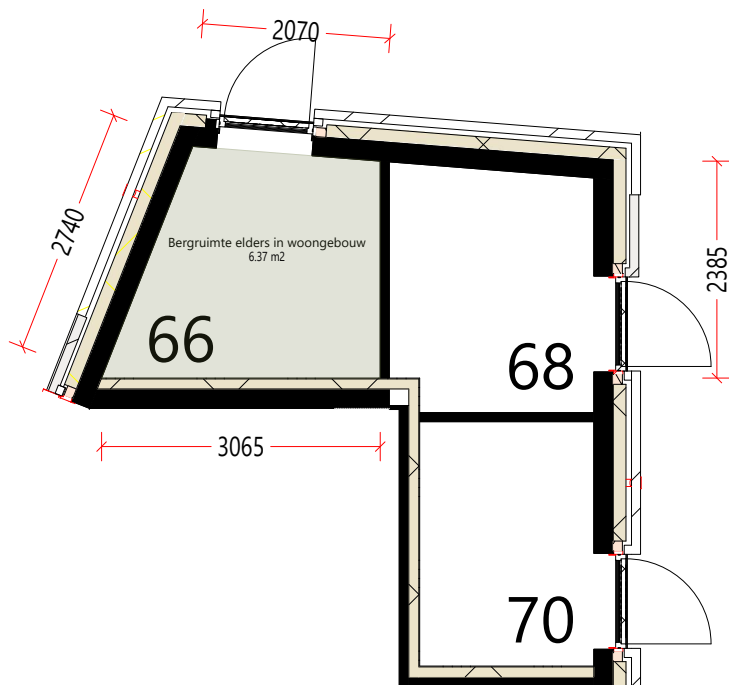


## Berging



Aan deze tekening en hoeveelheden kunnen geen rechten worden ontleend.

	Opdrachtgever	Woningstichting Barneveld	Aantal	1
	Complex	Complex 021	Formaat	A3 lands.
	Adres	A.J. van der Wielstraat 66	Verscaling	1: 60
	Plaats	Barneveld	Getekend	COENCAD
	Tekening	Berging	Datum	27-05-2025
	Kenmerk	F12377		

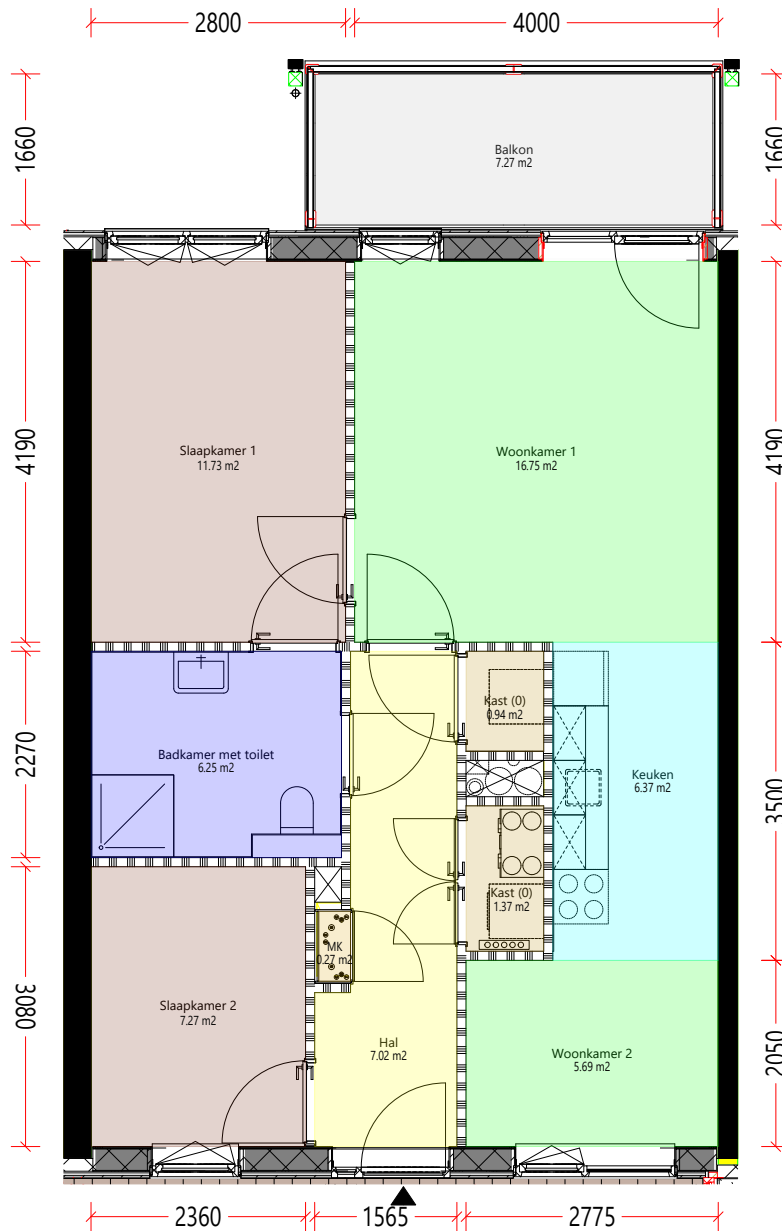


Verdieping\_1e



Aan deze tekening en hoeveelheden kunnen geen rechten worden ontleend.


	Opdrachtgever	Woningstichting Barneveld	Aantal	1
	Complex	Complex 021	Formaat	A3 lands.
	Adres	A.J. van der Wielstraat 68	Verscaling	1: 60
	Plaats	Barneveld	Getekend	COENCAD
	Tekening	Verdieping_1e	Datum	27-05-2025
	Kenmerk	F12378		

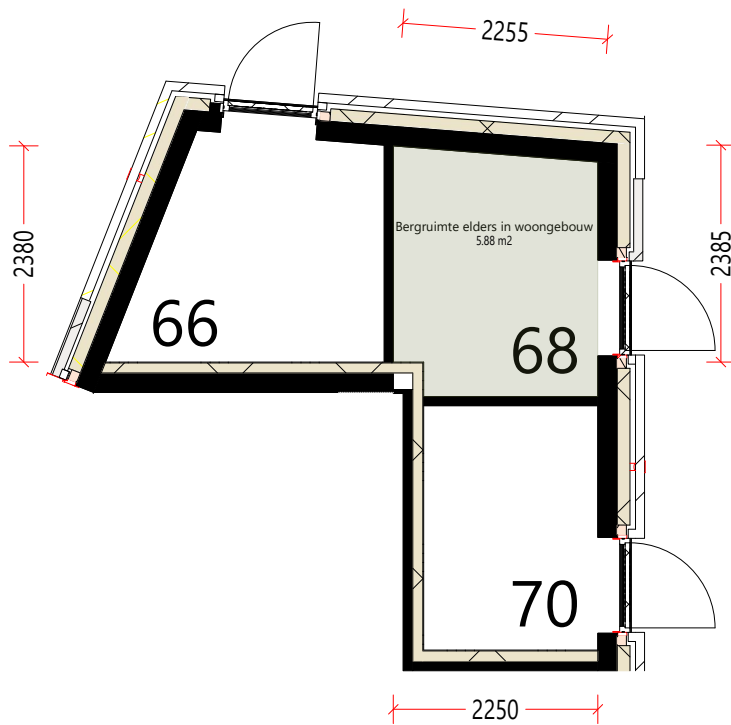


## Berging



Aan deze tekening en hoeveelheden kunnen geen rechten worden ontleend.

	Opdrachtgever	Woningstichting Barneveld	Aantal	1
	Complex	Complex 021	Formaat	A3 lands.
	Adres	A.J. van der Wielstraat 68	Verscaling	1: 60
	Plaats	Barneveld	Getekend	COENCAD
	Tekening	Berging	Datum	27-05-2025
	Kenmerk	F12378		

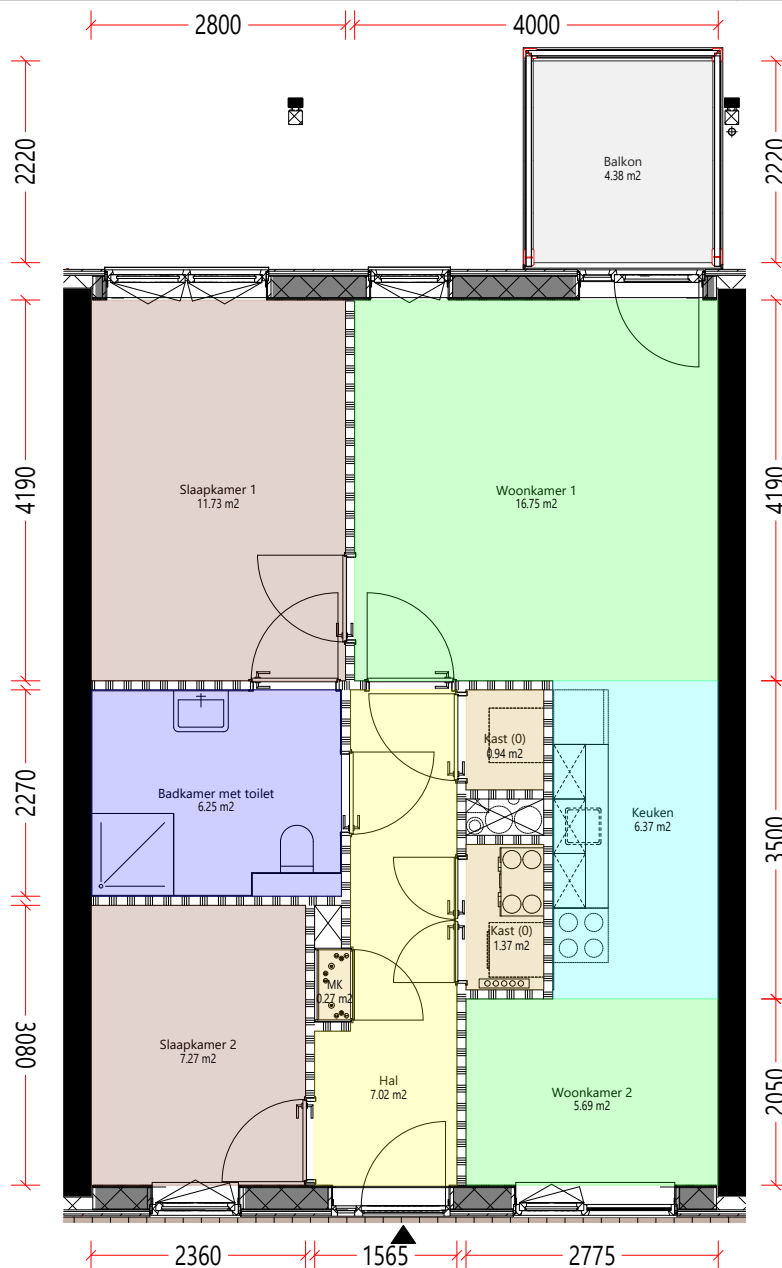


Verdieping\_1e



Aan deze tekening en hoeveelheden kunnen geen rechten worden ontleend.

	Opdrachtgever	Woningstichting Barneveld		
	Complex	Complex 021	Aantal	1
	Adres	A.J. van der Wielstraat 70	Formaat	A3 lands.
	Plaats	Barneveld	Verscaling	1: 60
	Tekening	Verdieping_1e	Getekend	COENCAD
	Kenmerk	F12379	Datum	27-05-2025

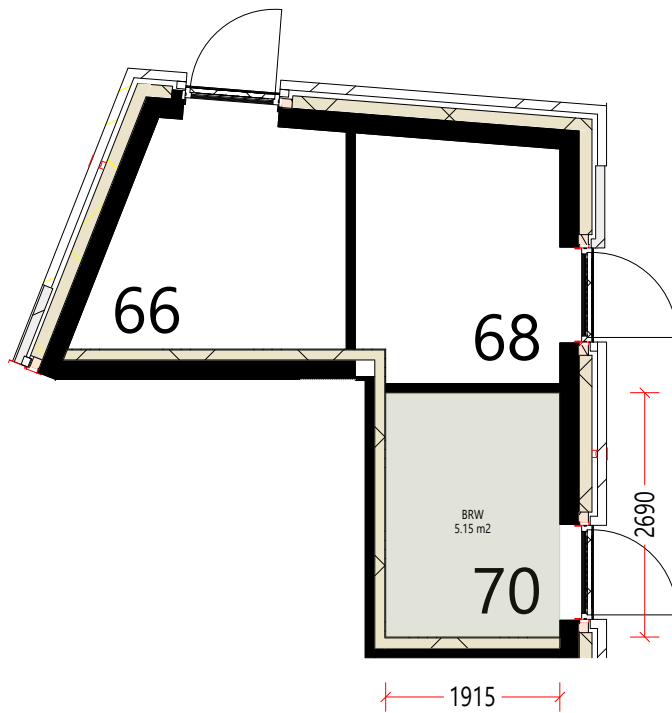


## Berging



Aan deze tekening en hoeveelheden kunnen geen rechten worden ontleend.

	Opdrachtgever	Woningstichting Barneveld	Aantal	1
	Complex	Complex 021	Formaat	A3 lands.
	Adres	A.J. van der Wielstraat 70	Verscaling	1: 60
	Plaats	Barneveld	Getekend	COENCAD
	Tekening	Berging	Datum	27-05-2025
	Kenmerk	F12379		

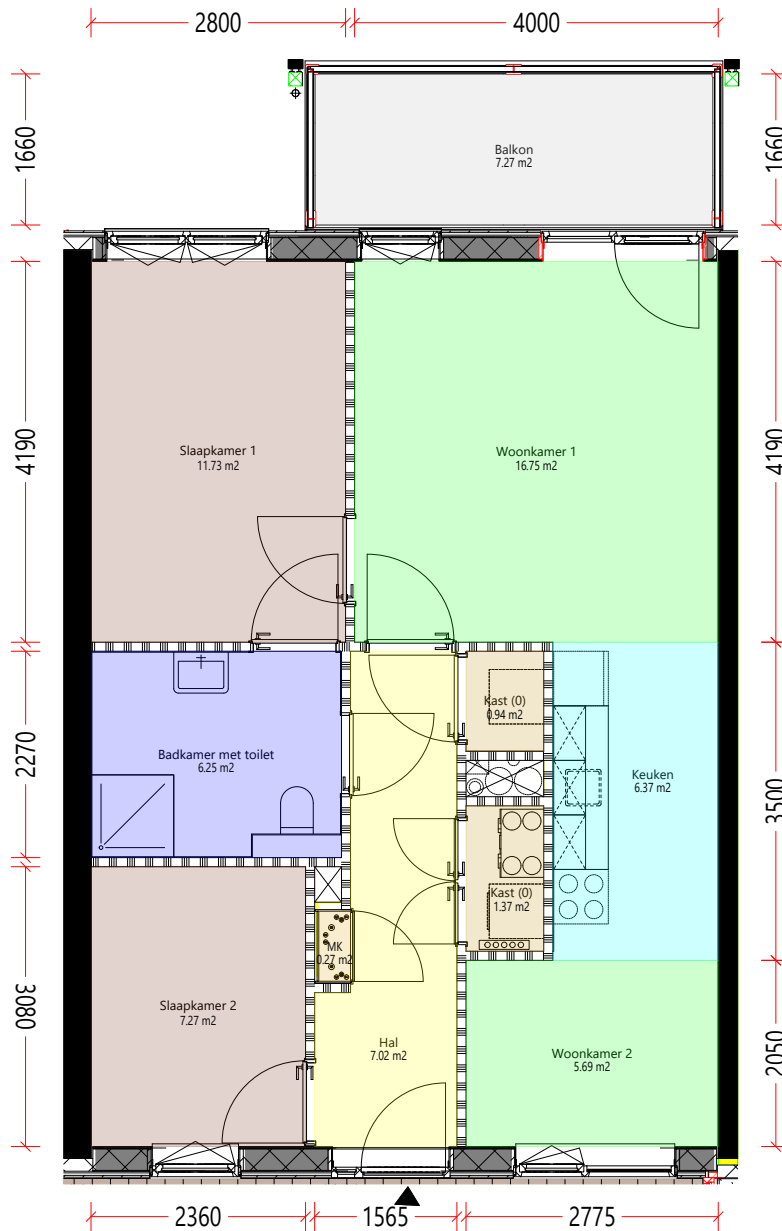


Verdieping\_1e



Aan deze tekening en hoeveelheden kunnen geen rechten worden ontleend.

	Opdrachtgever	Woningstichting Barneveld	Aantal	1
	Complex	Complex 021	Formaat	A3 lands.
	Adres	A.J. van der Wielstraat 72	Verscaling	1: 60
	Plaats	Barneveld	Getekend	COENCAD
	Tekening	Verdieping_1e	Datum	27-05-2025
	Kenmerk	F12380		

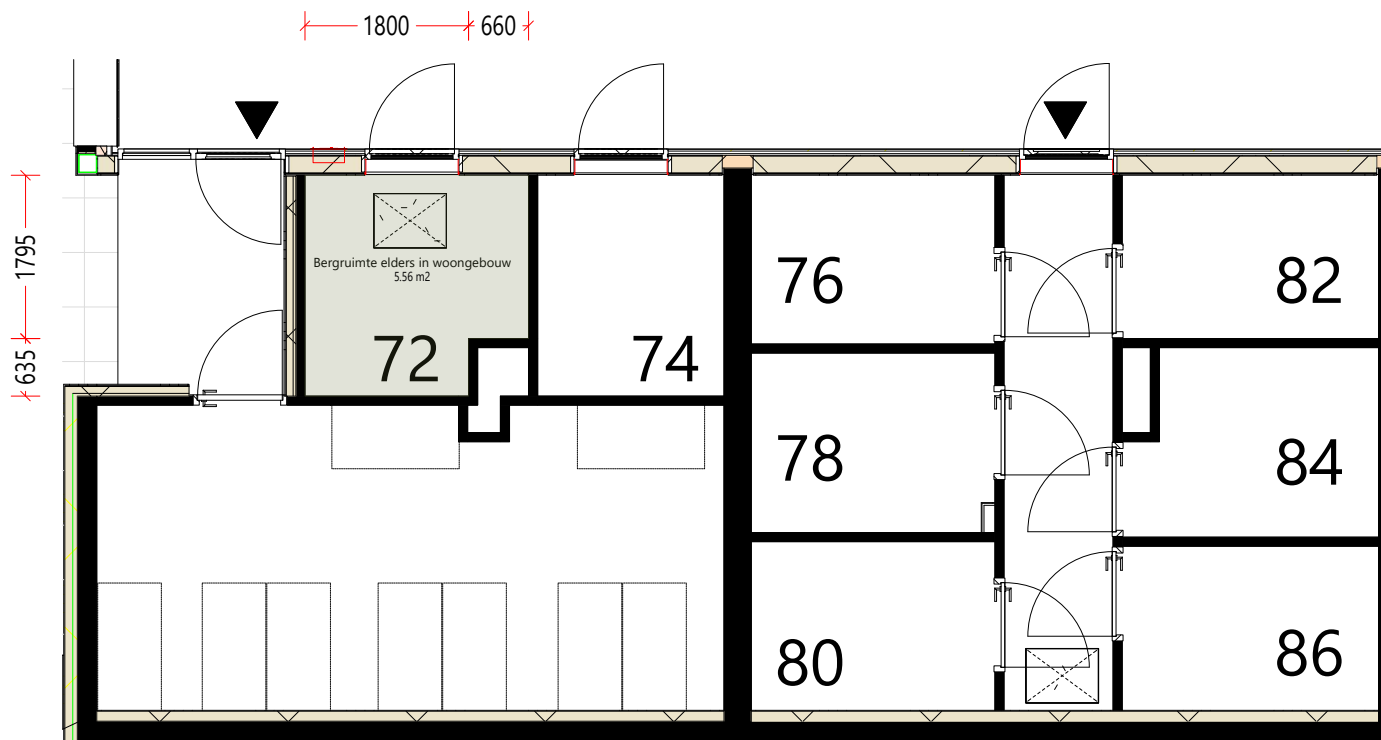


## Berging



Aan deze tekening en hoeveelheden kunnen geen rechten worden ontleend.

	Opdrachtgever	Woningstichting Barneveld	Aantal	1
	Complex	Complex 021	Formaat	A3 lands.
	Adres	A.J. van der Wielstraat 72	Verscaling	1: 60
	Plaats	Barneveld	Getekend	COENCAD
	Tekening	Berging	Datum	27-05-2025
	Kenmerk	F12380		

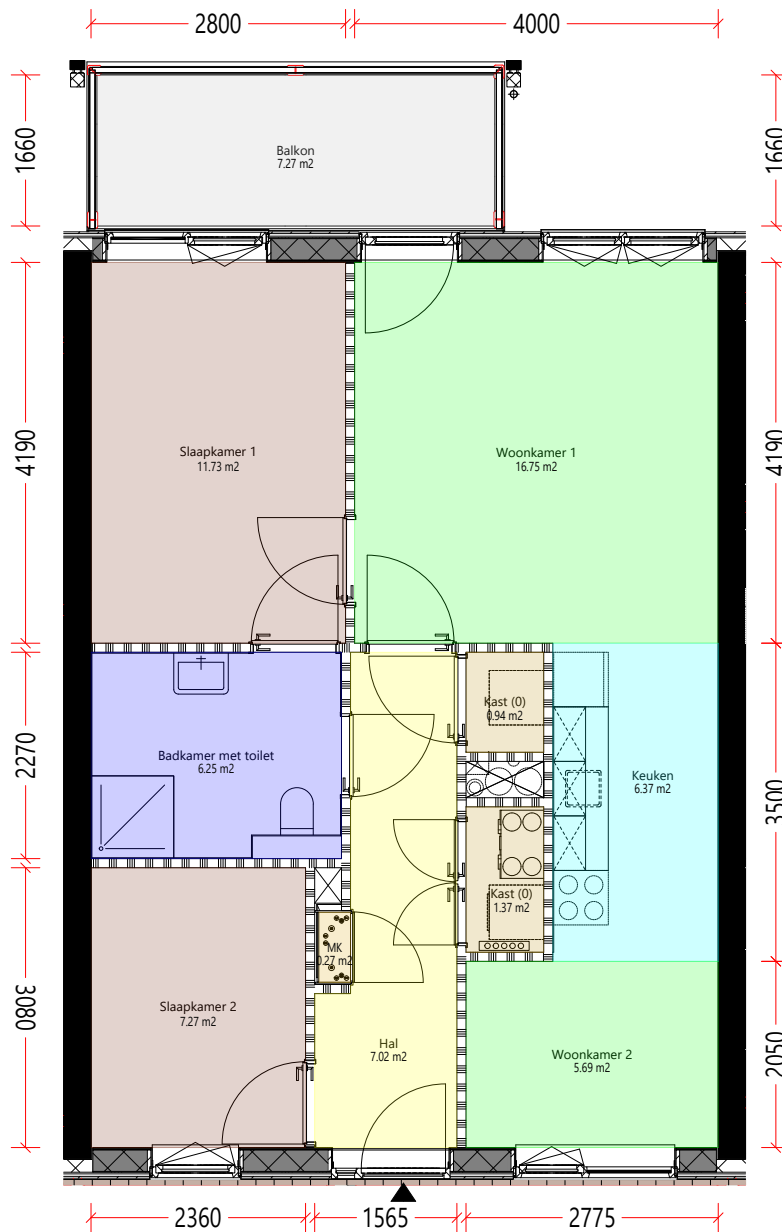


Verdieping\_1e



Aan deze tekening en hoeveelheden kunnen geen rechten worden ontleend.

	Opdrachtgever	Woningstichting Barneveld	Aantal	1
	Complex	Complex 021	Formaat	A3 lands.
	Adres	A.J. van der Wielstraat 76	Verscaling	1: 60
	Plaats	Barneveld	Getekend	COENCAD
	Tekening	Verdieping_1e	Datum	05-06-2025
	Kenmerk	F12382		

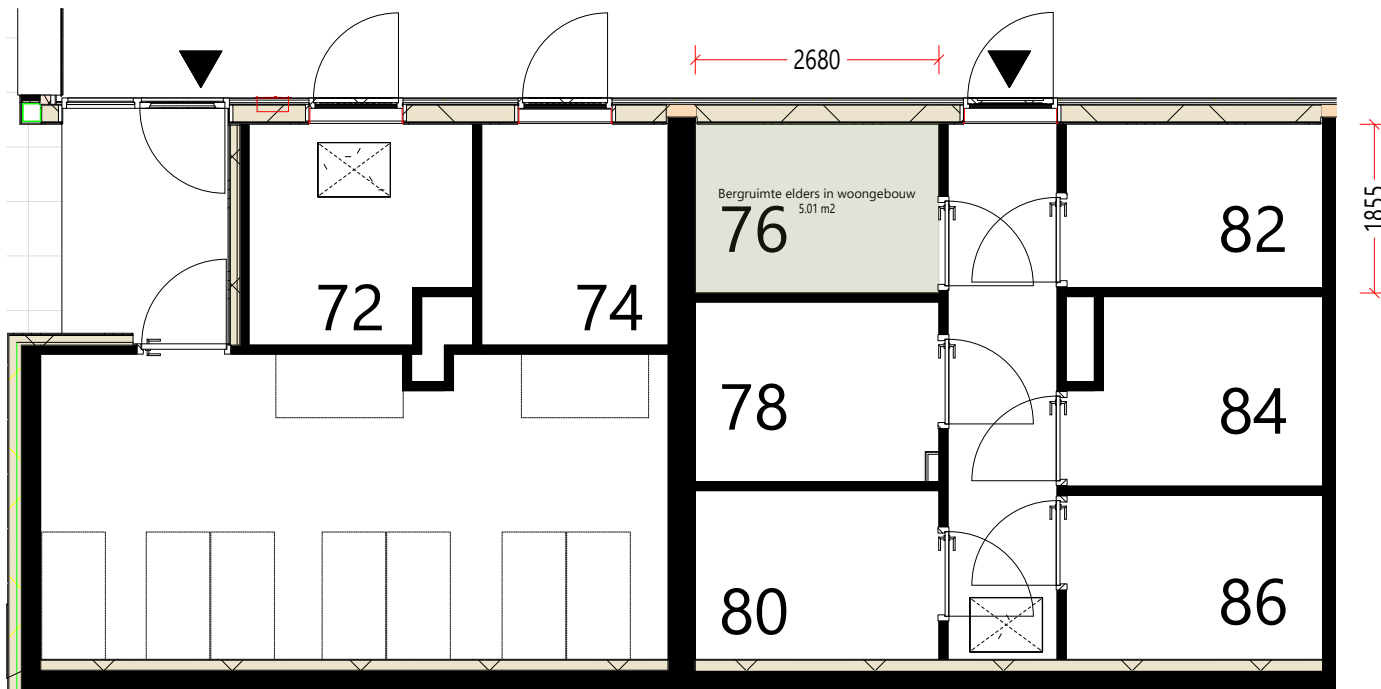


# Berging



Aan deze tekening en hoeveelheden kunnen geen rechten worden ontleend.

	Opdrachtgever	Woningstichting Barneveld	Aantal	1
	Complex	Complex 021	Formaat	A3 lands.
	Adres	A.J. van der Wielstraat 76	Verscaling	1: 60
	Plaats	Barneveld	Getekend	COENCAD
	Tekening	Berging	Datum	05-06-2025
	Kenmerk	F12382		

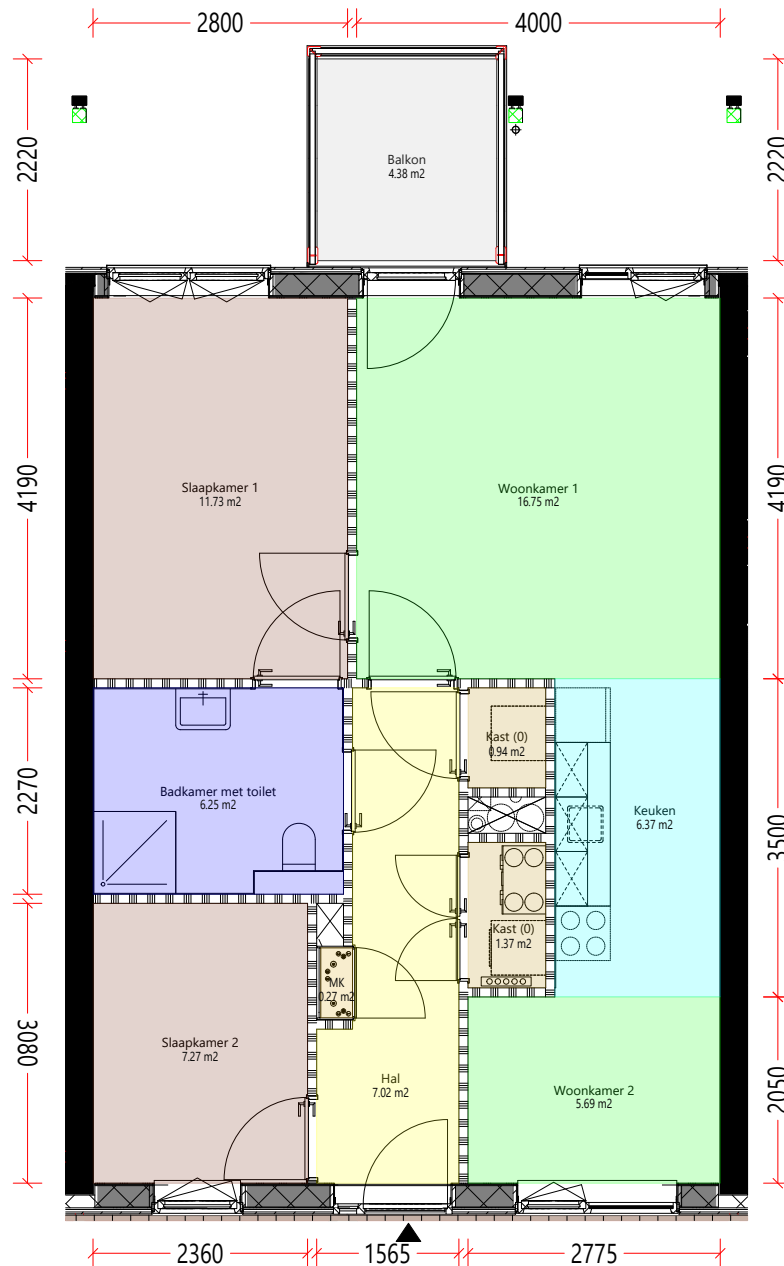


Verdieping\_1e



Aan deze tekening en hoeveelheden kunnen geen rechten worden ontleend.

	Opdrachtgever	Woningstichting Barneveld	Aantal	1
	Complex	Complex 021	Formaat	A3 lands.
	Adres	A.J. van der Wielstraat 78	Verscaling	1: 60
	Plaats	Barneveld	Getekend	COENCAD
	Tekening	Verdieping_1e	Datum	27-05-2025
	Kenmerk	F12383		

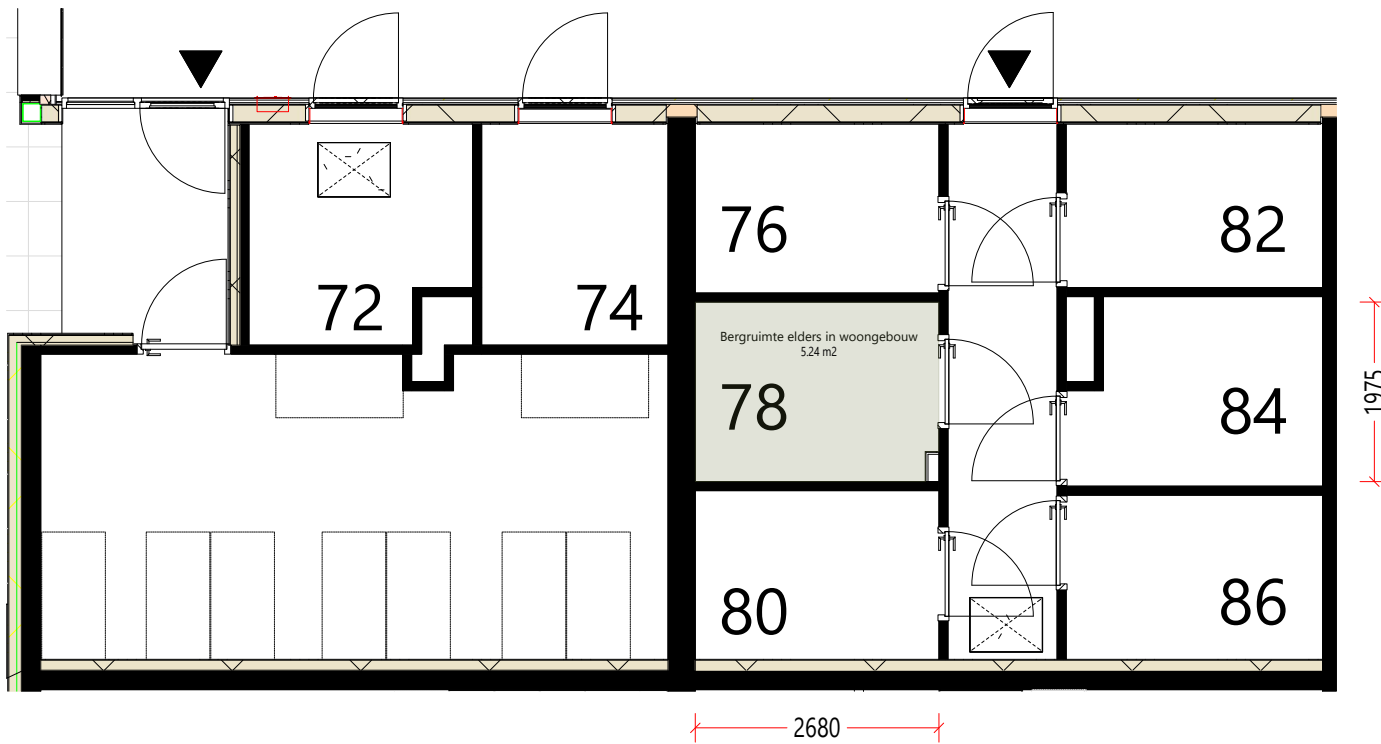


## Berging



Aan deze tekening en hoeveelheden kunnen geen rechten worden ontleend.

	Opdrachtgever	Woningstichting Barneveld	Aantal	1
	Complex	Complex 021	Formaat	A3 lands.
	Adres	A.J. van der Wielstraat 78	Verscaling	1: 60
	Plaats	Barneveld	Getekend	COENCAD
	Tekening	Berging	Datum	27-05-2025
	Kenmerk	F12383		

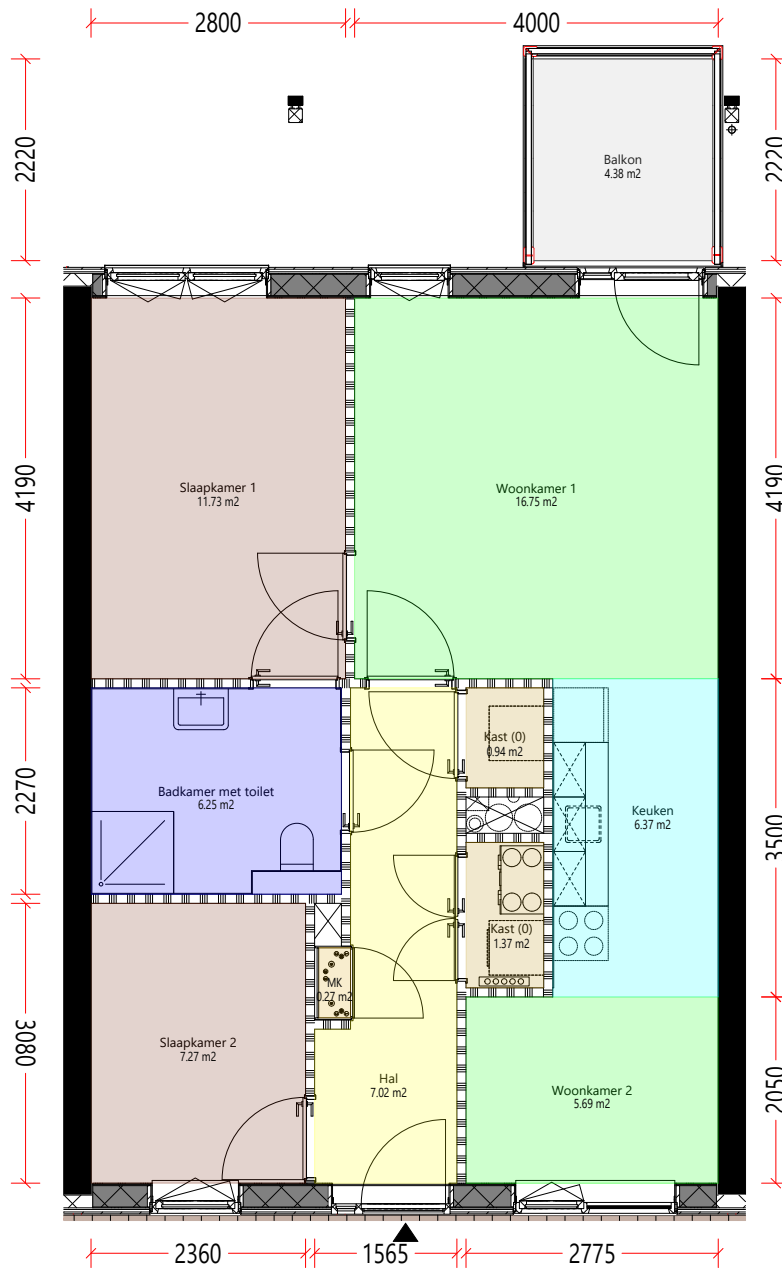


Verdieping\_1e



Aan deze tekening en hoeveelheden kunnen geen rechten worden ontleend.

	Opdrachtgever	Woningstichting Barneveld	Aantal	1
	Complex	Complex 021	Formaat	A3 lands.
	Adres	A.J. van der Wielstraat 80	Verscaling	1: 60
	Plaats	Barneveld	Getekend	COENCAD
	Tekening	Verdieping_1e	Datum	05-06-2025
	Kenmerk	F12384		

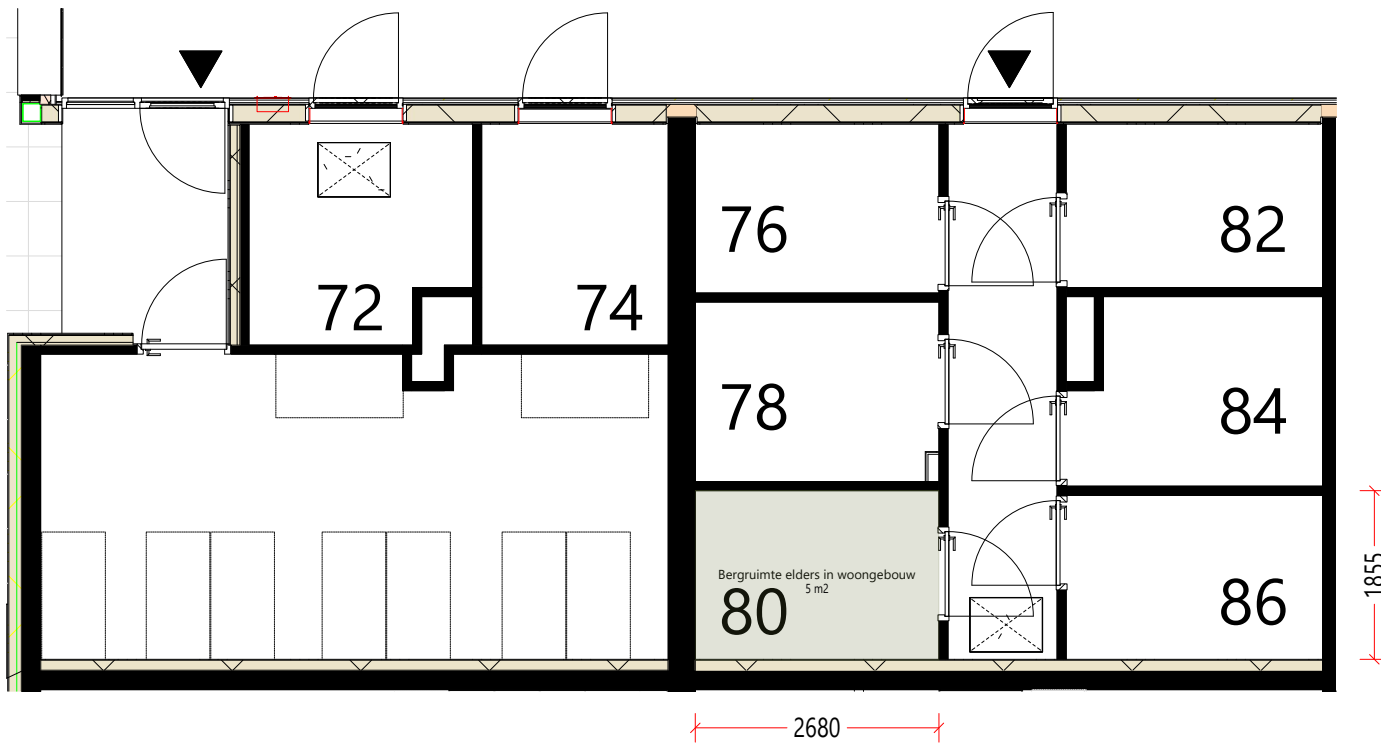


## Berging



Aan deze tekening en hoeveelheden kunnen geen rechten worden ontleend.

	Opdrachtgever	Woningstichting Barneveld	Aantal	1
	Complex	Complex 021	Formaat	A3 lands.
	Adres	A.J. van der Wielstraat 80	Verscaling	1: 60
	Plaats	Barneveld	Getekend	COENCAD
	Tekening	Berging	Datum	05-06-2025
	Kenmerk	F12384		

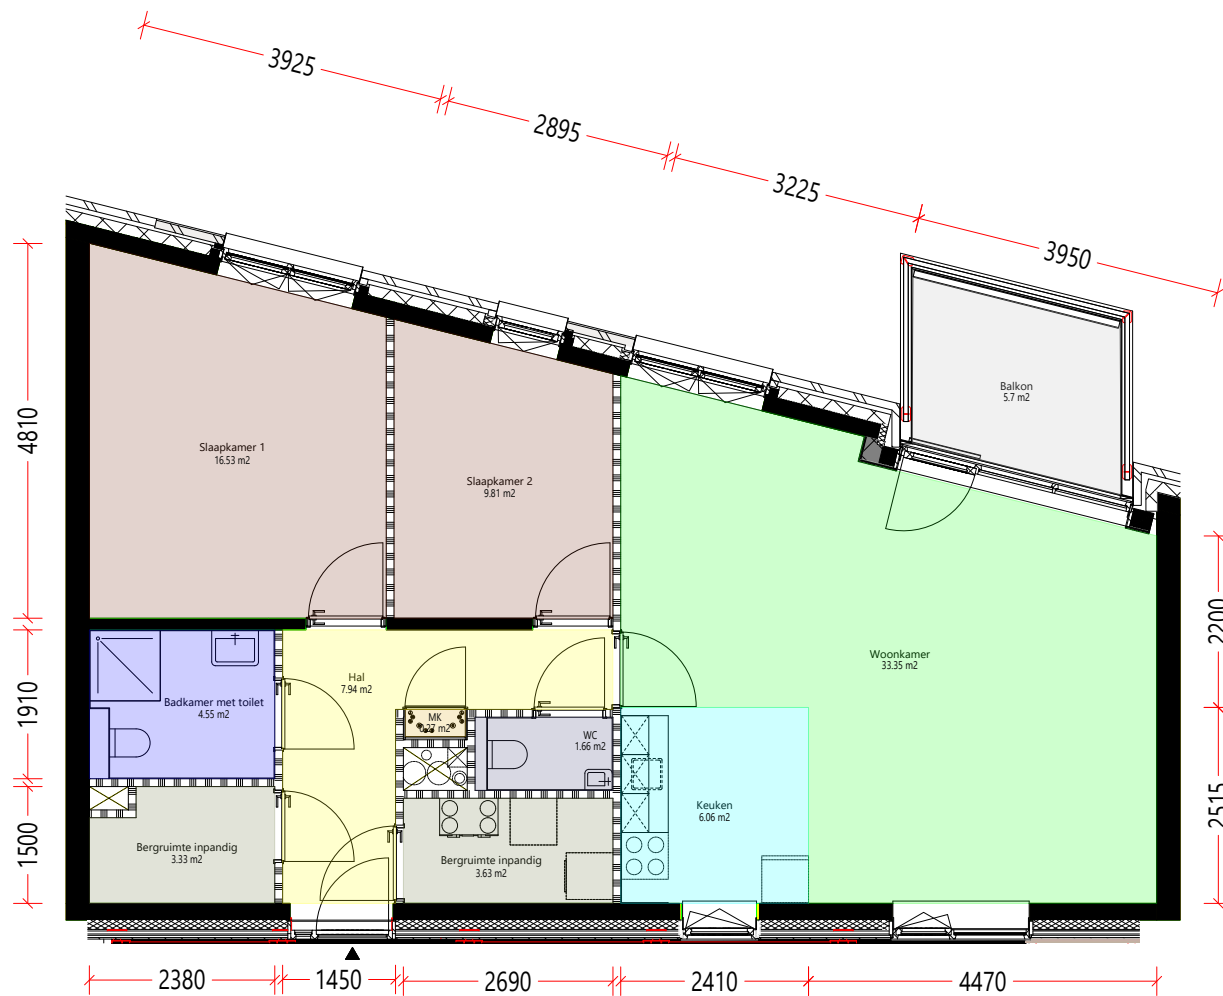


## Verdieping\_1e



Aan deze tekening en hoeveelheden kunnen geen rechten worden ontleend.

	Opdrachtgever	Woningstichting Barneveld	Aantal	1
	Complex	Complex 021	Formaat	A3 lands.
	Adres	A.J. van der Wielstraat 84	Verscaling	1: 70
	Plaats	Barneveld	Getekend	COENCAD
	Tekening	Verdieping_1e	Datum	27-05-2025
	Kenmerk	F12386		

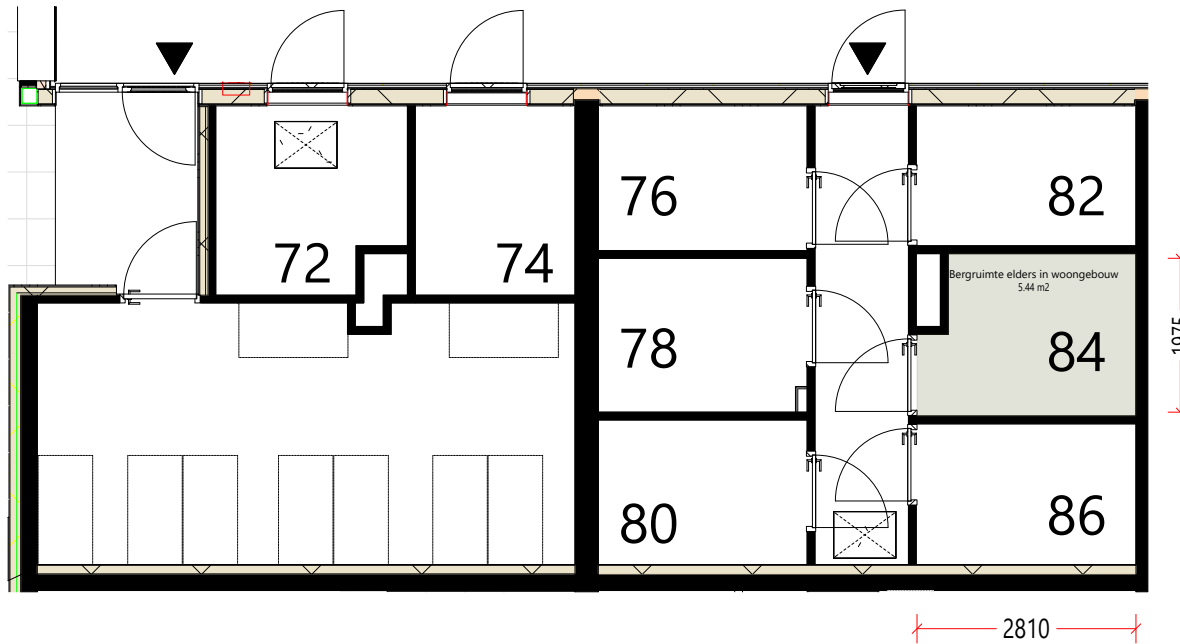


# Berging



Aan deze tekening en hoeveelheden kunnen geen rechten worden ontleend.


	Opdrachtgever	Woningstichting Barneveld	Aantal	1
	Complex	Complex 021	Formaat	A3 lands.
	Adres	A.J. van der Wielstraat 84	Verscaling	1: 70
	Plaats	Barneveld	Getekend	COENCAD
	Tekening	Berging	Datum	27-05-2025
	Kenmerk	F12386		

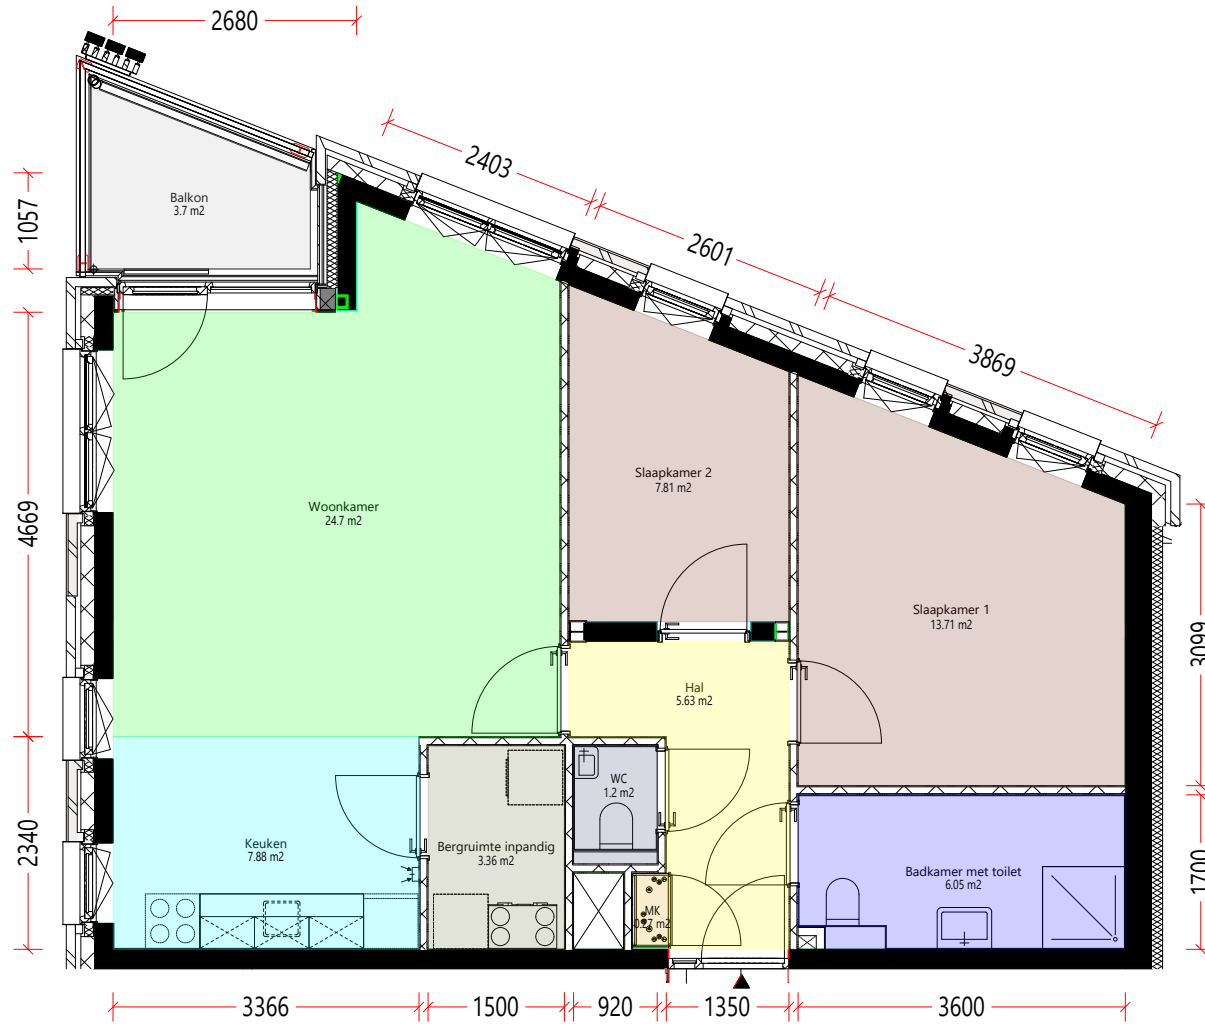


Verdieping\_1e



Aan deze tekening en hoeveelheden kunnen geen rechten worden ontleend.

	Opdrachtgever	Woningstichting Barneveld	Aantal	1
	Complex	Complex 021	Formaat	A3 lands.
	Adres	A.J. van der Wielstraat 86	Verscaling	1: 60
	Plaats	Barneveld	Getekend	COENCAD
	Tekening	Verdieping_1e	Datum	27-05-2025
	Kenmerk	F12387		

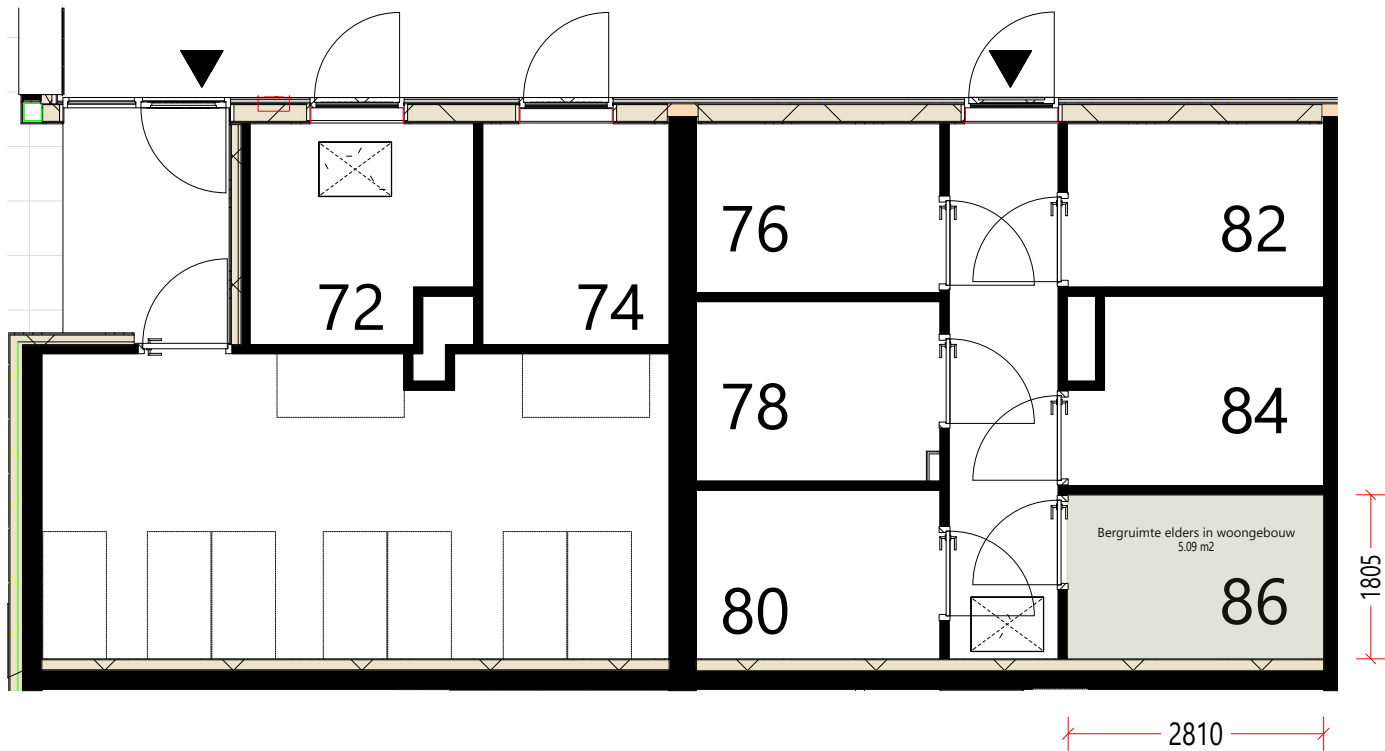


## Berging



Aan deze tekening en hoeveelheden kunnen geen rechten worden ontleend.


	Opdrachtgever	Woningstichting Barneveld	Aantal	1
	Complex	Complex 021	Formaat	A3 lands.
	Adres	A.J. van der Wielstraat 86	Verscaling	1: 60
	Plaats	Barneveld	Getekend	COENCAD
	Tekening	Berging	Datum	27-05-2025
	Kenmerk	F12387		

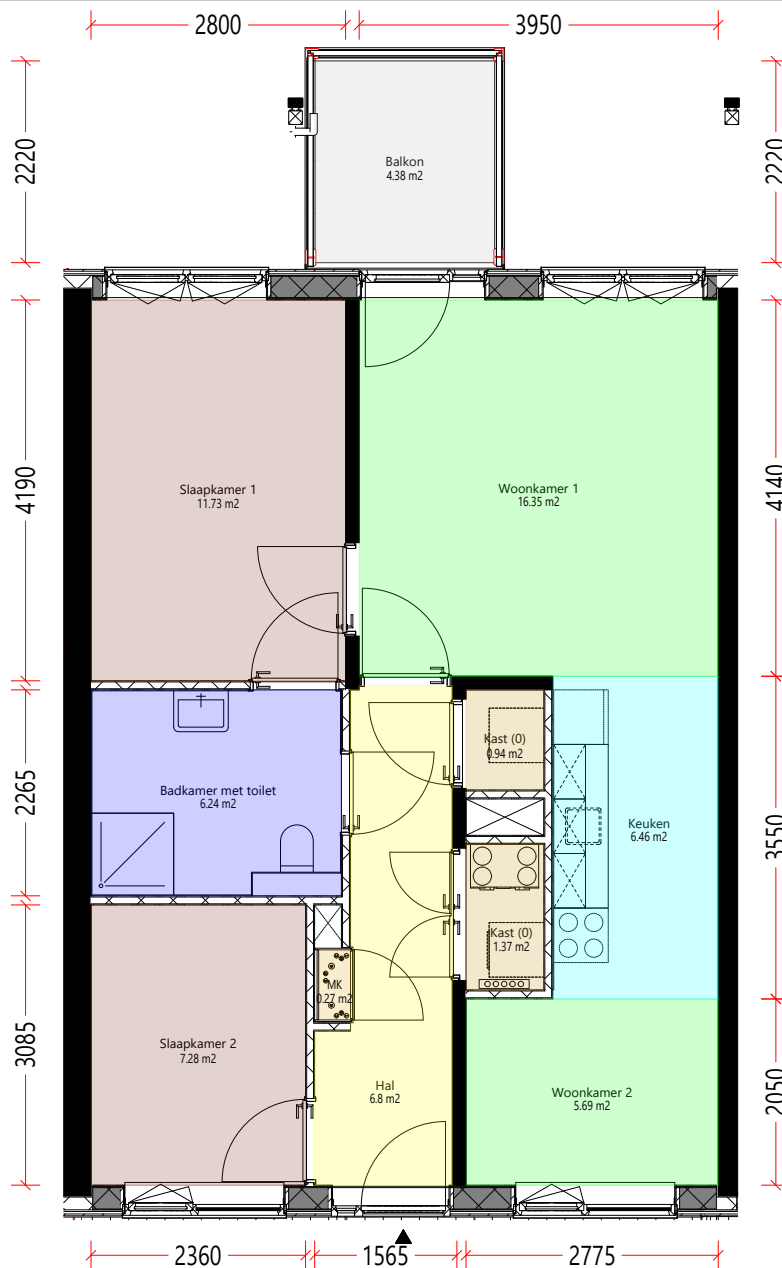


Verdieping\_2e



Aan deze tekening en hoeveelheden kunnen geen rechten worden ontleend.


	Opdrachtgever	Woningstichting Barneveld	Aantal	1
	Complex	Complex 021	Formaat	A3 lands.
	Adres	A.J. van der Wielstraat 88	Verscaling	1: 60
	Plaats	Barneveld	Getekend	COENCAD
	Tekening	Verdieping_2e	Datum	05-06-2025
	Kenmerk	F12388		

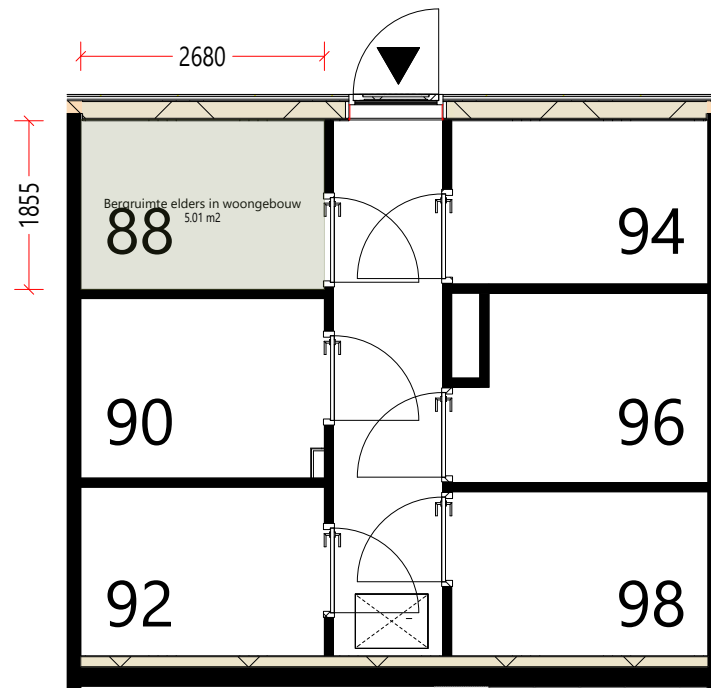


## Berging



Aan deze tekening en hoeveelheden kunnen geen rechten worden ontleend.

	Opdrachtgever	Woningstichting Barneveld	Aantal	1
	Complex	Complex 021	Formaat	A3 lands.
	Adres	A.J. van der Wielstraat 88	Verscaling	1: 60
	Plaats	Barneveld	Getekend	COENCAD
	Tekening	Berging	Datum	05-06-2025
	Kenmerk	F12388		

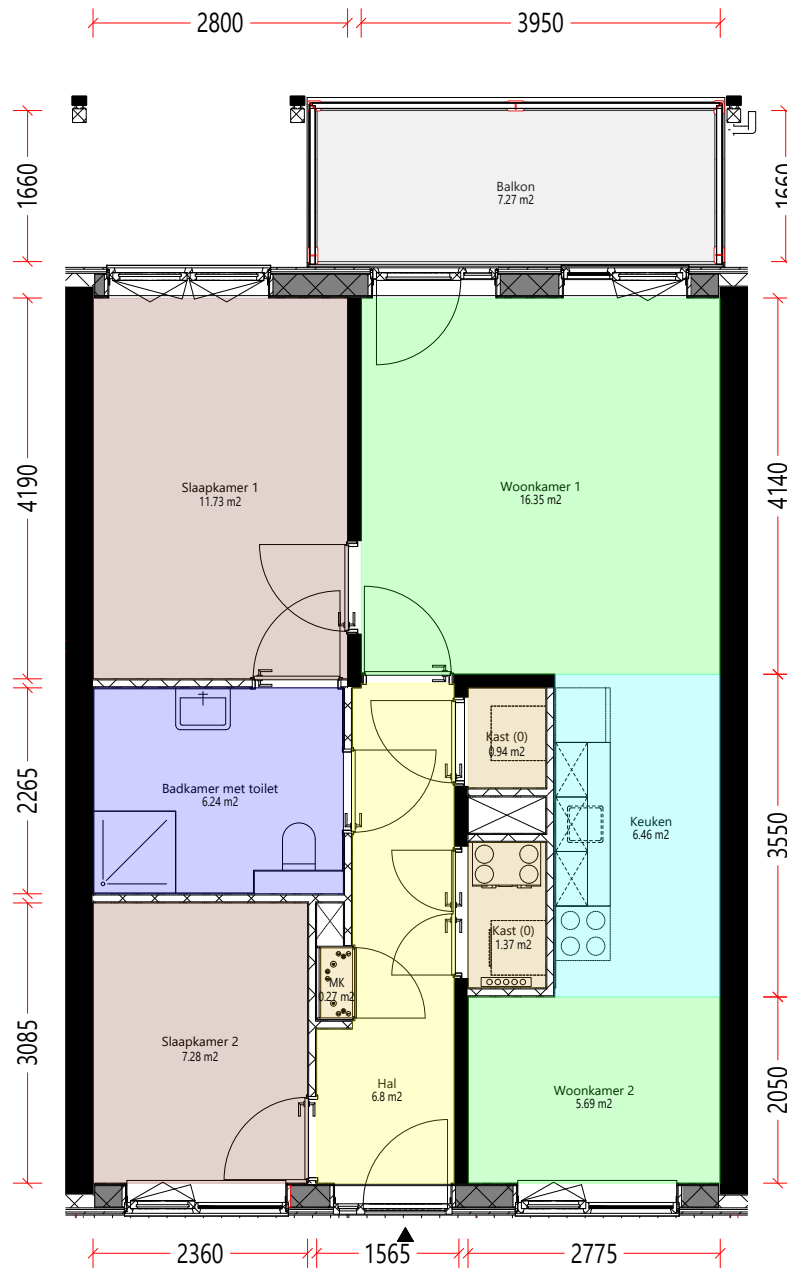


Verdieping\_2e



Aan deze tekening en hoeveelheden kunnen geen rechten worden ontleend.


	Opdrachtgever	Woningstichting Barneveld	Aantal	1
	Complex	Complex 021	Formaat	A3 lands.
	Adres	A.J. van der Wielstraat 90	Verscaling	1: 60
	Plaats	Barneveld	Getekend	COENCAD
	Tekening	Verdieping_2e	Datum	27-05-2025
	Kenmerk	F12389		

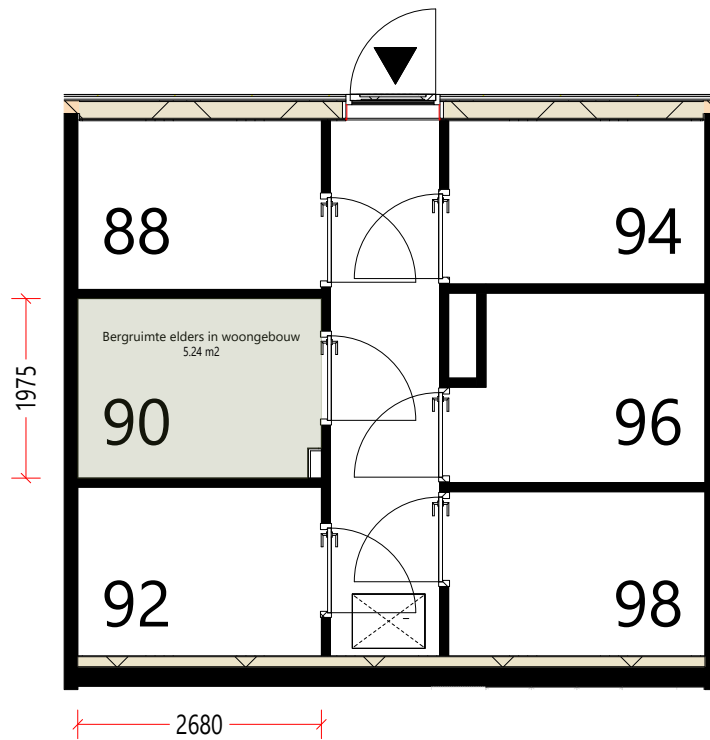


## Berging



Aan deze tekening en hoeveelheden kunnen geen rechten worden ontleend.

	Opdrachtgever	Woningstichting Barneveld	Aantal	1
	Complex	Complex 021	Formaat	A3 lands.
	Adres	A.J. van der Wielstraat 90	Verscaling	1: 60
	Plaats	Barneveld	Getekend	COENCAD
	Tekening	Berging	Datum	27-05-2025
	Kenmerk	F12389		

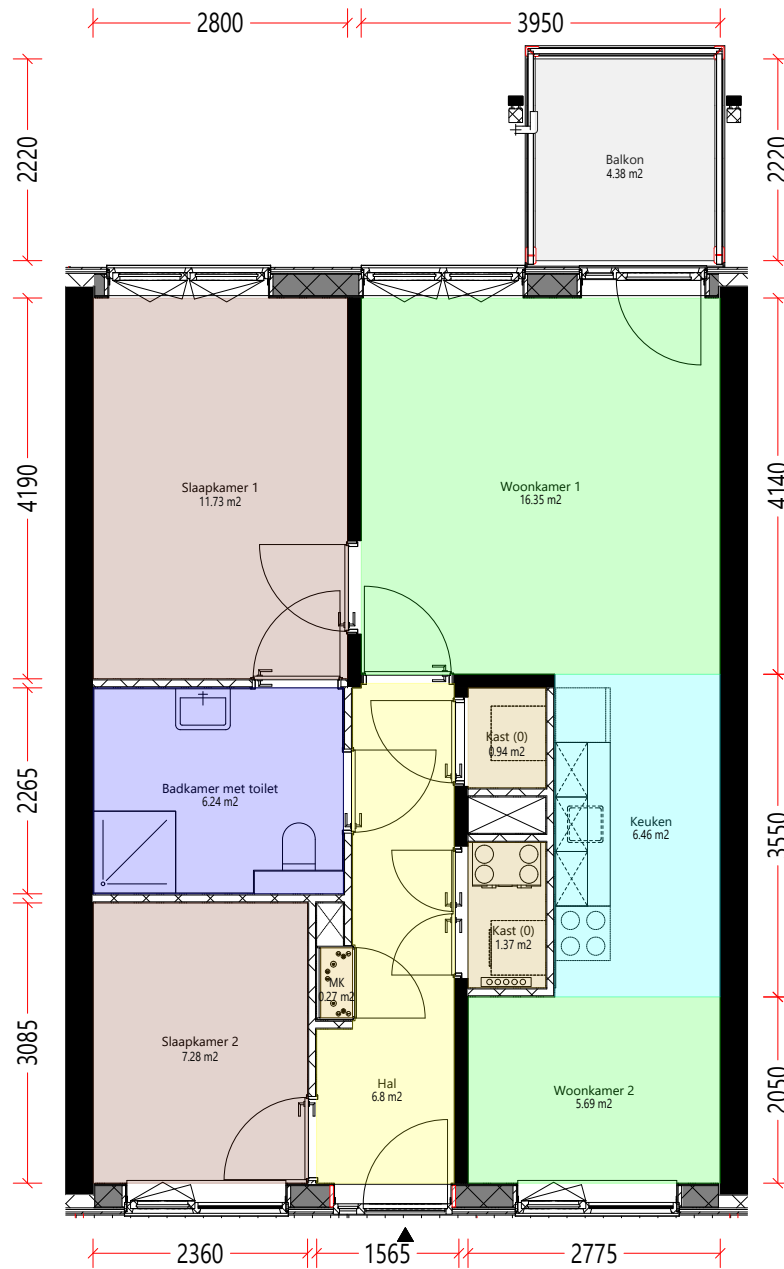


Verdieping\_2e



Aan deze tekening en hoeveelheden kunnen geen rechten worden ontleend.


	Opdrachtgever	Woningstichting Barneveld	Aantal	1
	Complex	Complex 021	Formaat	A3 lands.
	Adres	A.J. van der Wielstraat 96	Verscaling	1: 60
	Plaats	Barneveld	Getekend	COENCAD
	Tekening	Verdieping_2e	Datum	27-05-2025
	Kenmerk	F12392		

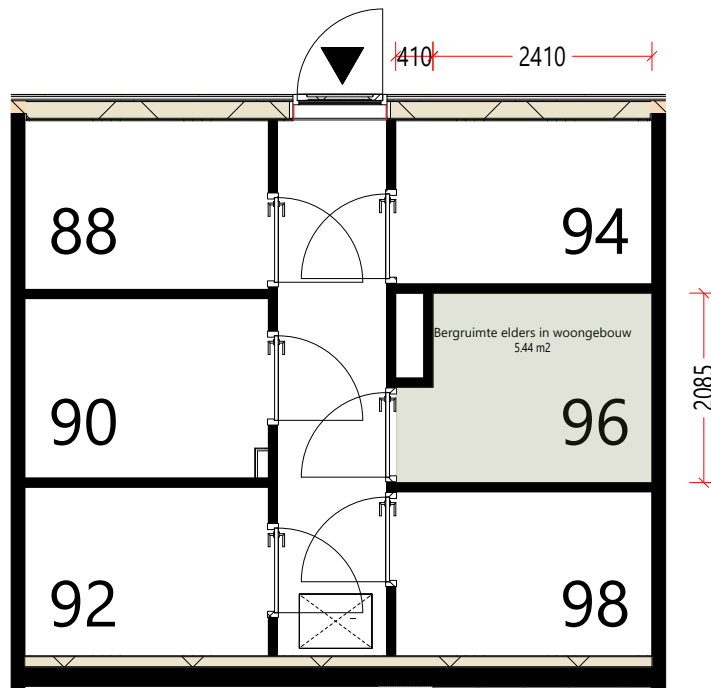


## Berging



Aan deze tekening en hoeveelheden kunnen geen rechten worden ontleend.

	Opdrachtgever	Woningstichting Barneveld	Aantal	1
	Complex	Complex 021	Formaat	A3 lands.
	Adres	A.J. van der Wielstraat 96	Verscaling	1: 60
	Plaats	Barneveld	Getekend	COENCAD
	Tekening	Berging	Datum	27-05-2025
	Kenmerk	F12392		

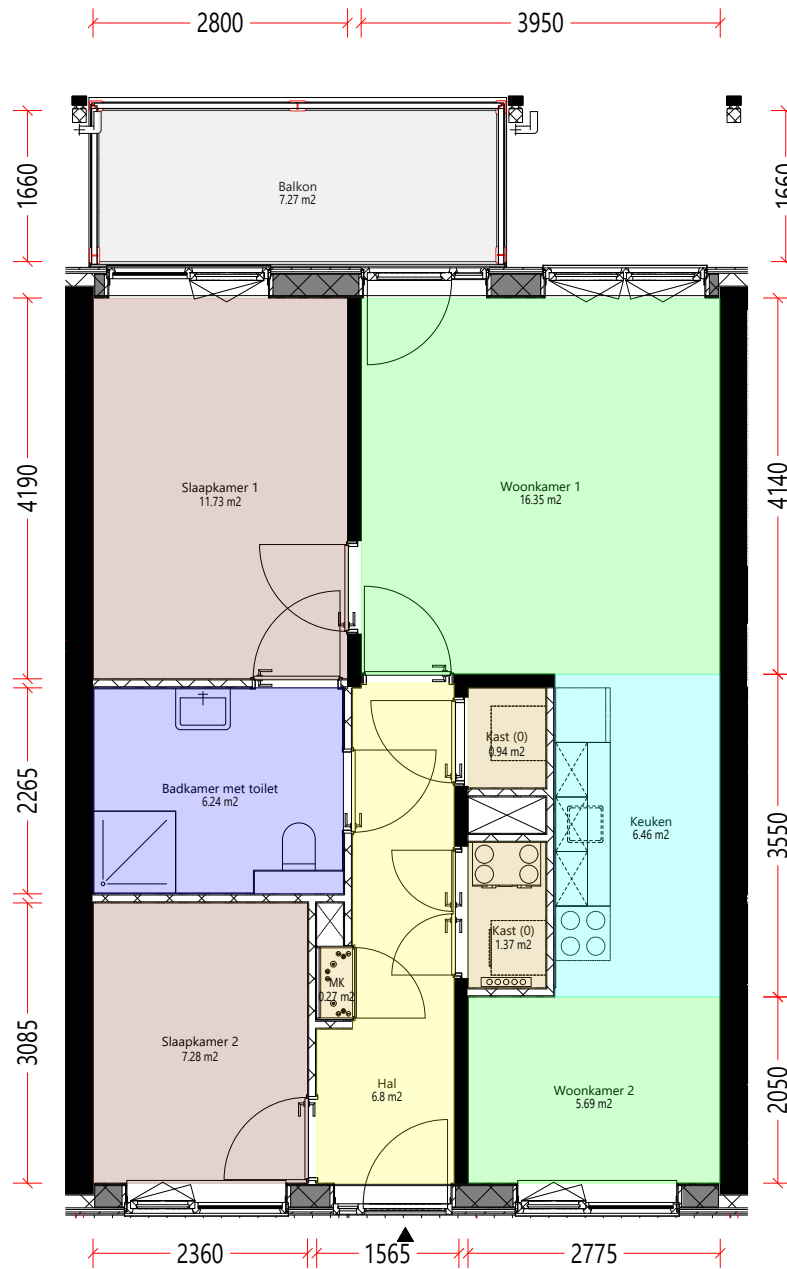


Verdieping\_2e



Aan deze tekening en hoeveelheden kunnen geen rechten worden ontleend.


	Opdrachtgever	Woningstichting Barneveld	Aantal	1
	Complex	Complex 021	Formaat	A3 lands.
	Adres	A.J. van der Wielstraat 98	Verscaling	1: 60
	Plaats	Barneveld	Getekend	COENCAD
	Tekening	Verdieping_2e	Datum	27-05-2025
	Kenmerk	F12393		

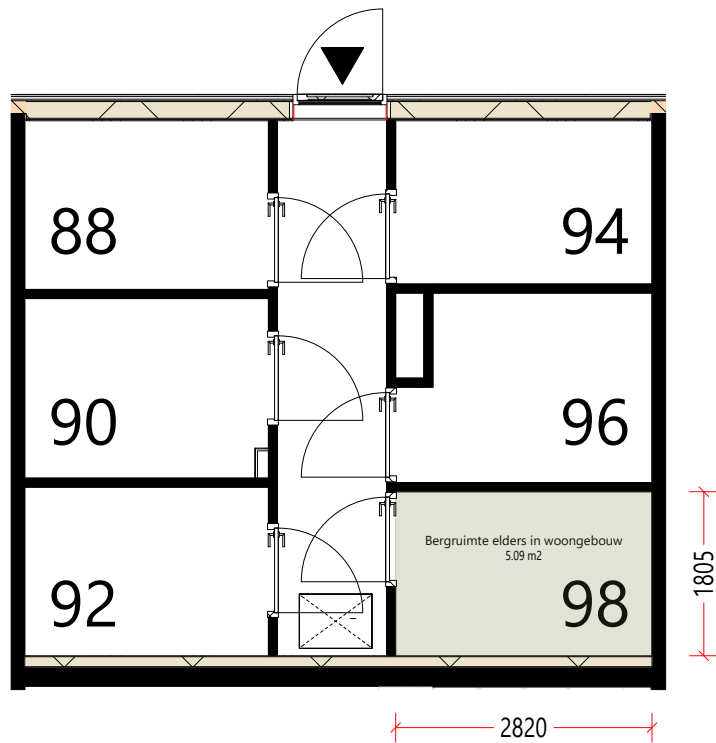


## Berging



Aan deze tekening en hoeveelheden kunnen geen rechten worden ontleend.


	Opdrachtgever	Woningstichting Barneveld	Aantal	1
	Complex	Complex 021	Formaat	A3 lands.
	Adres	A.J. van der Wielstraat 98	Verscaling	1: 60
	Plaats	Barneveld	Getekend	COENCAD
	Tekening	Berging	Datum	27-05-2025
	Kenmerk	F12393		

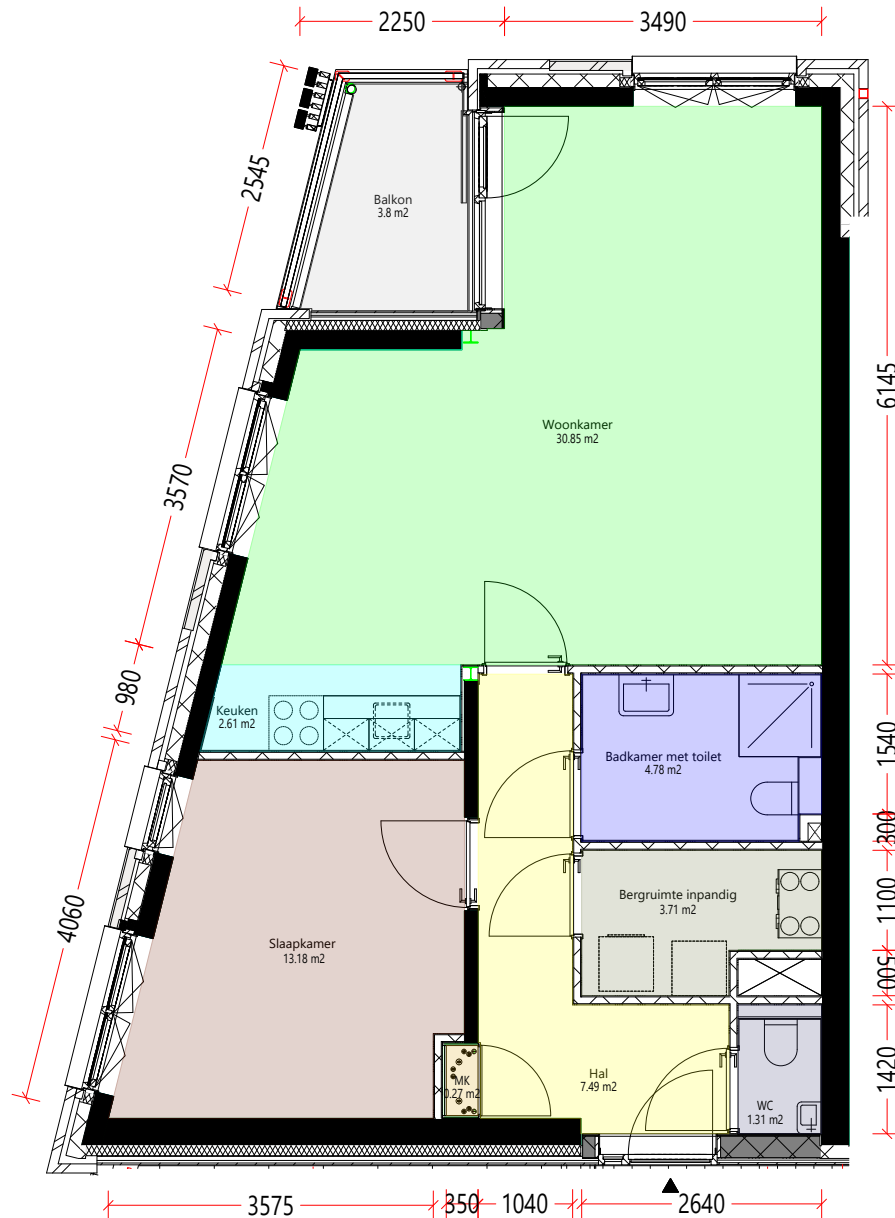


Verdieping\_2e



Aan deze tekening en hoeveelheden kunnen geen rechten worden ontleend.

	Opdrachtgever	Woningstichting Barneveld	Aantal	1
	Complex	Complex 021	Formaat	A3 lands.
	Adres	A.J. van der Wielstraat 102	Verscaling	1: 60
	Plaats	Barneveld	Getekend	COENCAD
	Tekening	Verdieping_2e	Datum	27-05-2025
	Kenmerk	F12395		

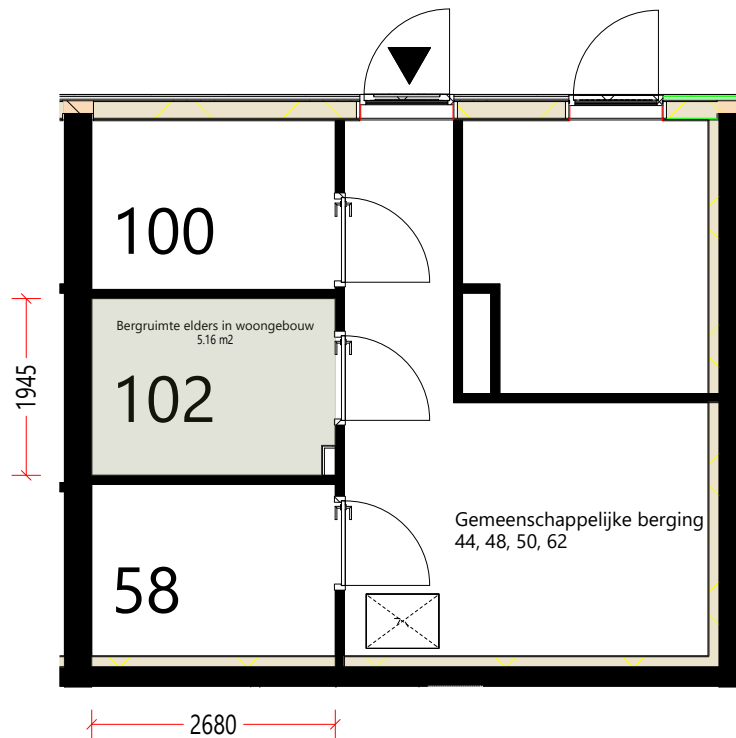

## Berging



Aan deze tekening en hoeveelheden kunnen geen rechten worden ontleend.

	Opdrachtgever	Woningstichting Barneveld	Aantal	1
	Complex	Complex 021	Formaat	A3 lands.
	Adres	A.J. van der Wielstraat 102	Verscaling	1: 60
	Plaats	Barneveld	Getekend	COENCAD
	Tekening	Berging	Datum	27-05-2025
	Kenmerk	F12395		